


Pomieszczenia Socjalne

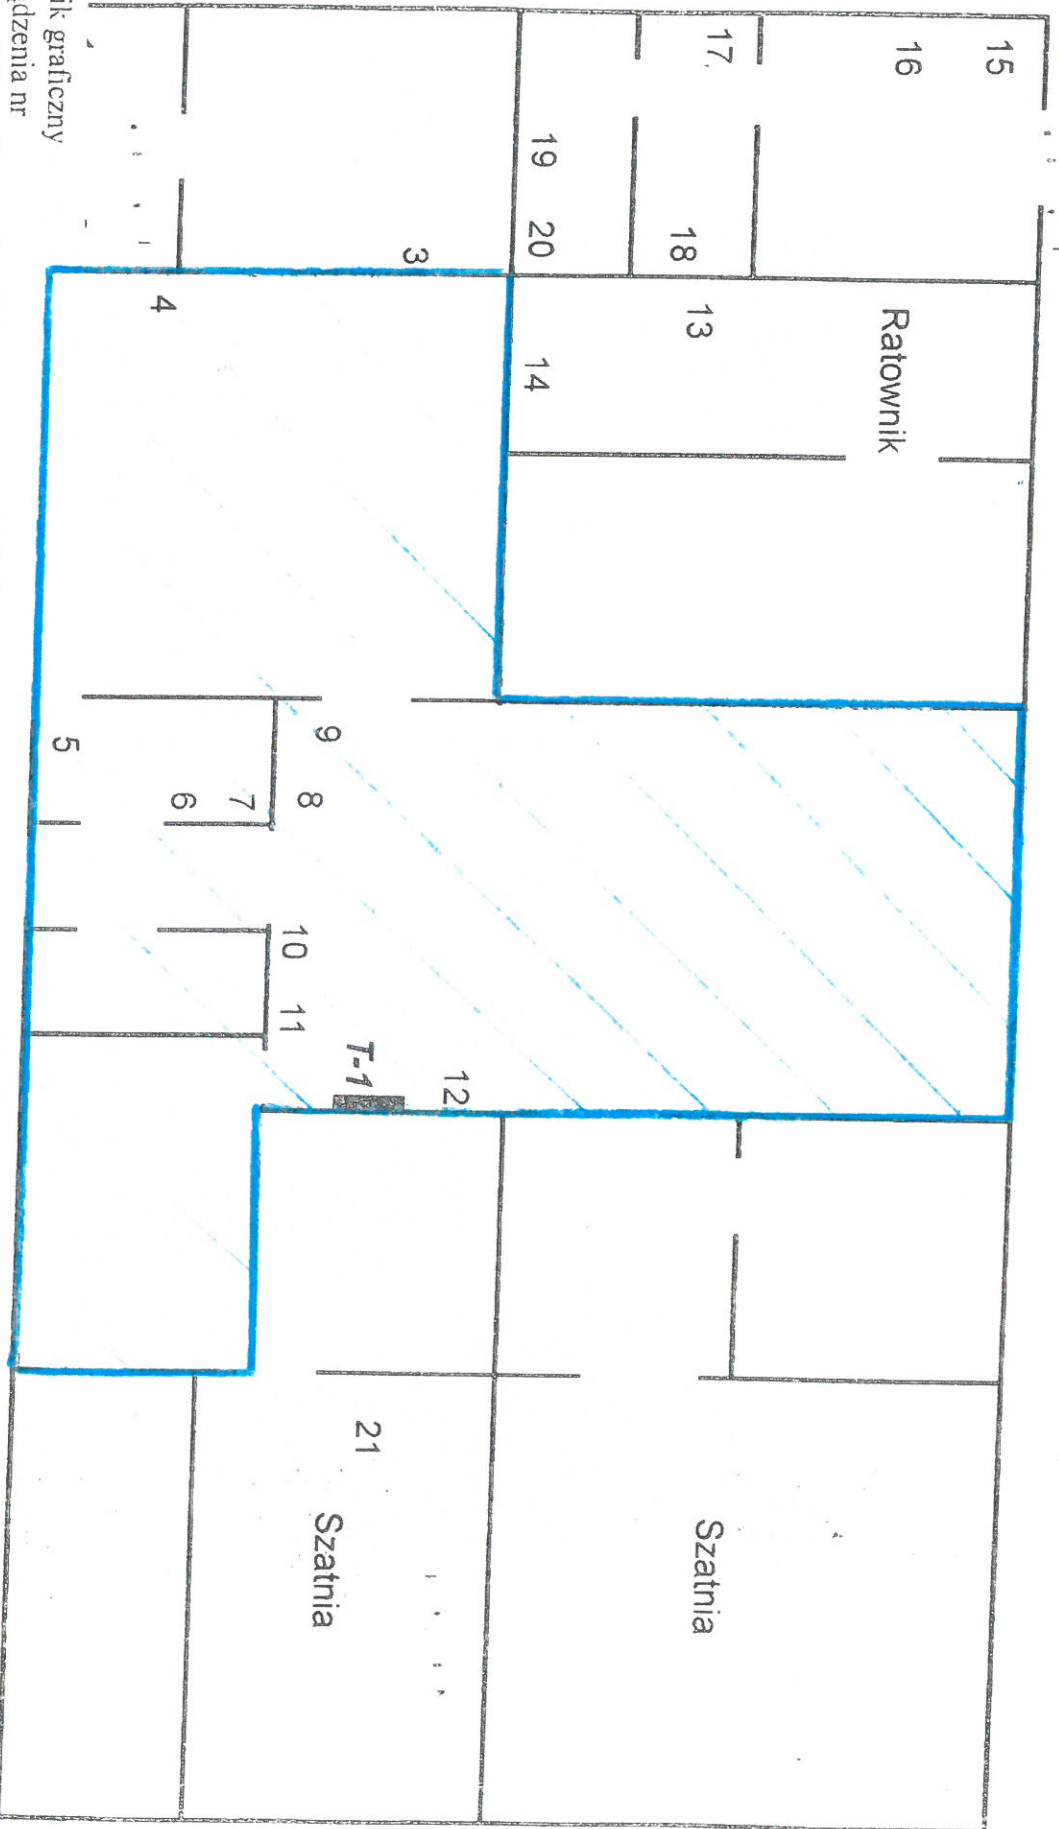

Załącznik graficzny
do zarządzenia nr
Prezydenta Miasta Kraków
z dnia

LEGENDA

 pomieszczenia przeznaczone do oddania w dzierżawę
na rzecz Pana Macieja Sochackiego

DYREKTOR

Krzysztof Kowal