






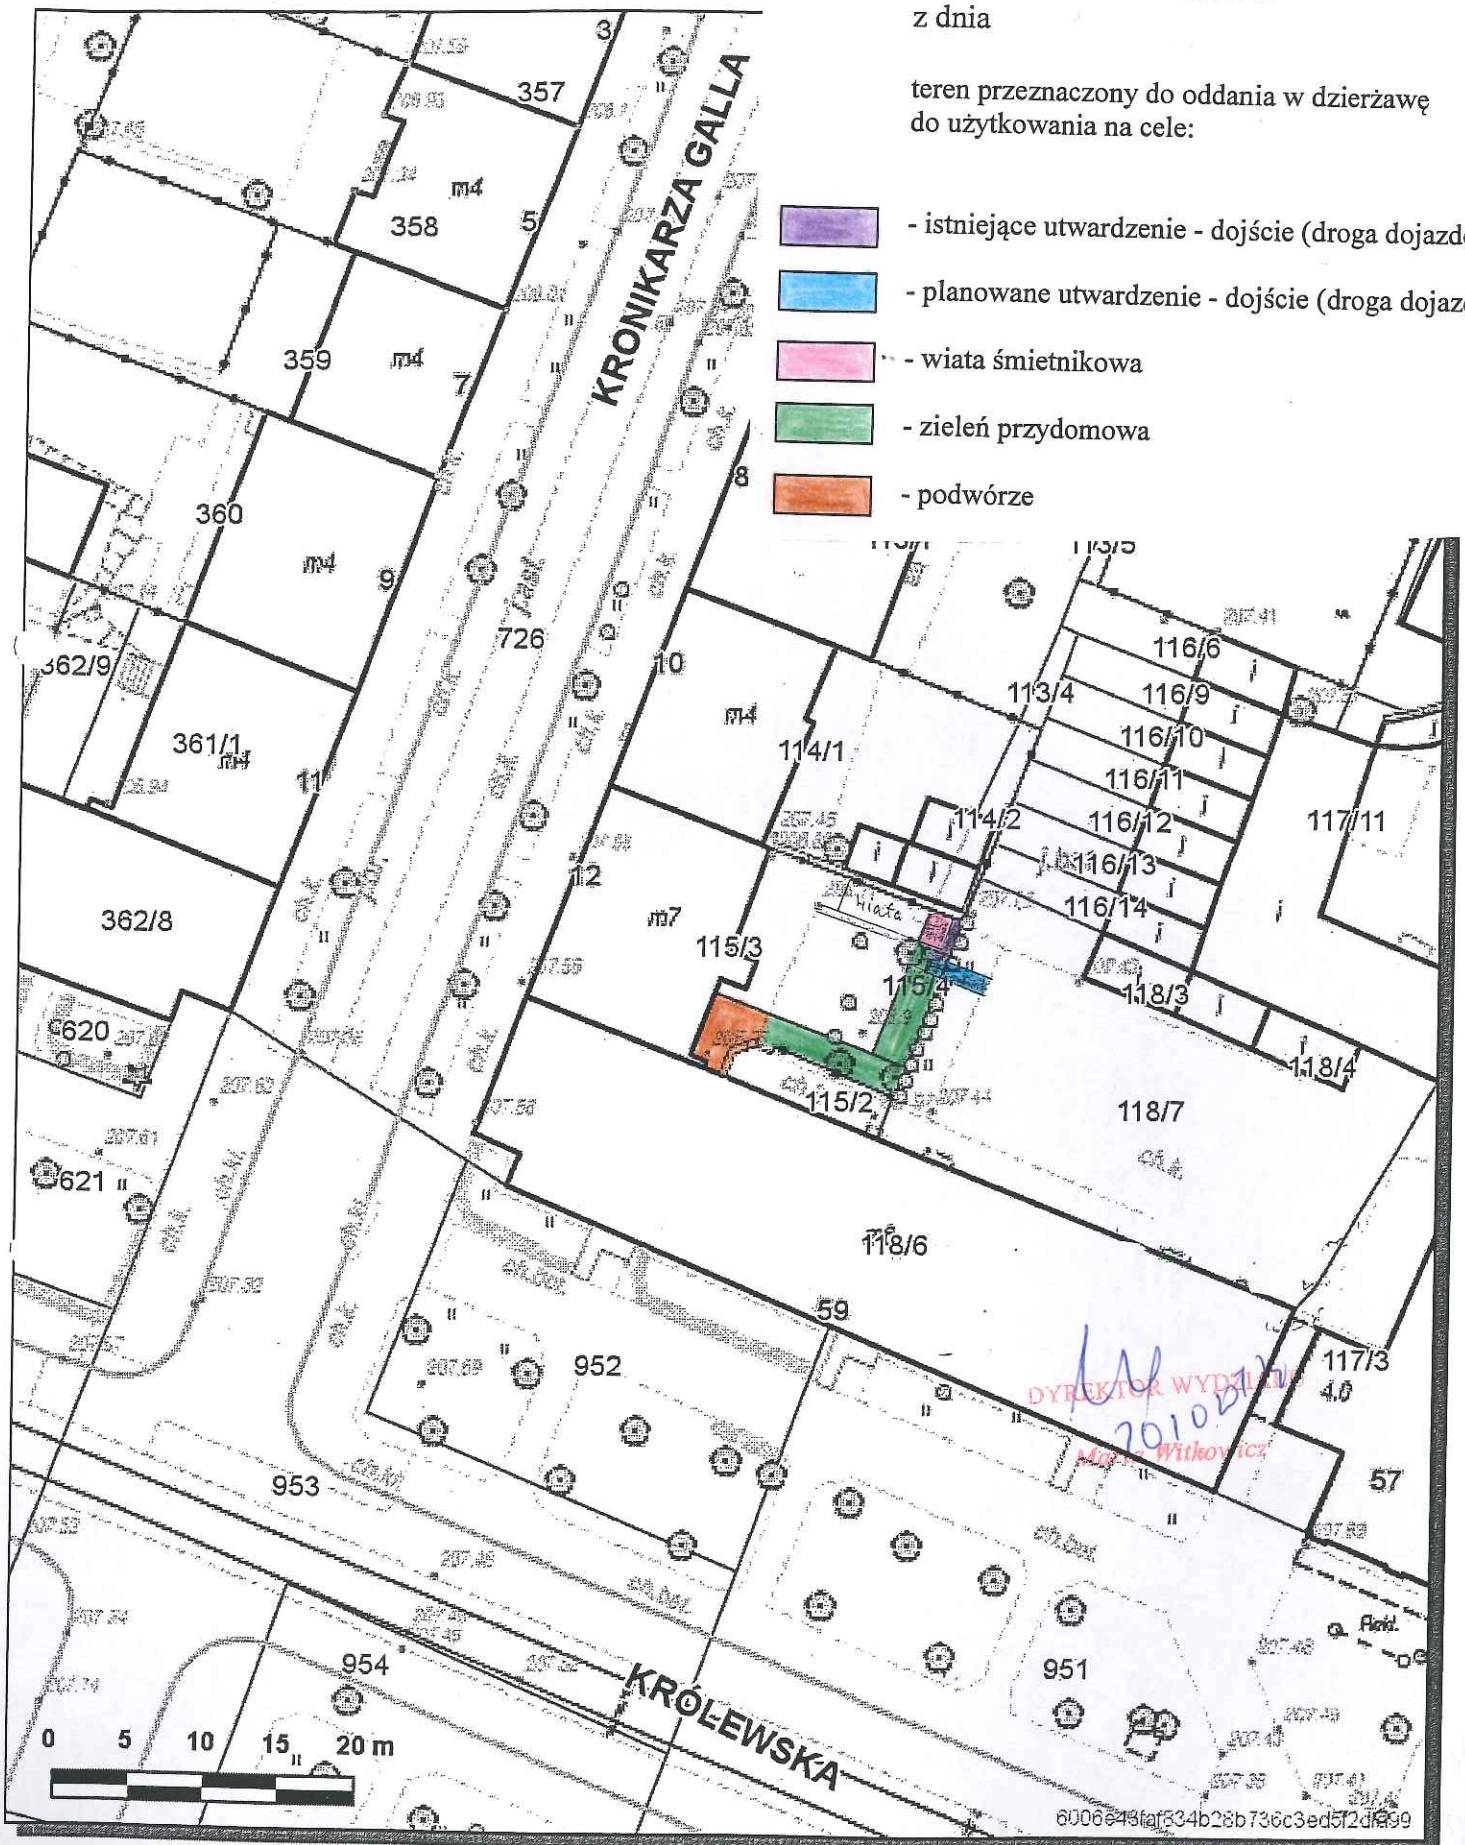
Skala 1 : 500

mapa
Internet

Załącznik graficzny
do zarządzenia Nr
Prezydenta Miasta Krakowa
z dnia

teren przeznaczony do oddania w dzierżawę
do użytkowania na cele:

-  - istniejące utwardzenie - dojeźcie (droga dojazdowa)
-  - planowane utwardzenie - dojeźcie (droga dojazdowa)
-  - wiata śmietnikowa
-  - zielen przydomowa
-  - podwórze



Udostępniane informacje nie są dokumentami w postępowaniach administracyjnych i innych.
Dokumenty należy zamawiać w Wydziale Geodezji co podlega opłatom zgodnie z zał.do ustawy z dn.5 czerwca 2014 r. o zmianie ustawy - Prawo geodezyjne i kartograficzne oraz ustawy o postępowaniu egzekucyjnym w administracji (Dz.U.2014 poz.897).