


załącznik graficzny
do uchwały Nr.....
Rady Miasta Krakowa
z dnia.....

nieruchomość oznaczona nr działki 235/16 położona w obrębie
47 jednostka ewidencyjna Podgórze, zabudowana budynkiem
mieszkalnym i budynkiem gospodarczym przy ul. Aleksandra
Fredry Nr 4A

Województwo: małopolskie
Powiat: M. Kraków
Jednostka ewidencyjna: Podgórze
Obręb ewidencyjny: 47
Nr działki: 235/15
Sekoja: 7.124.11.08.2

WYRYS Z MAPY EWIDENCYJNEJ

Skala 1:1000

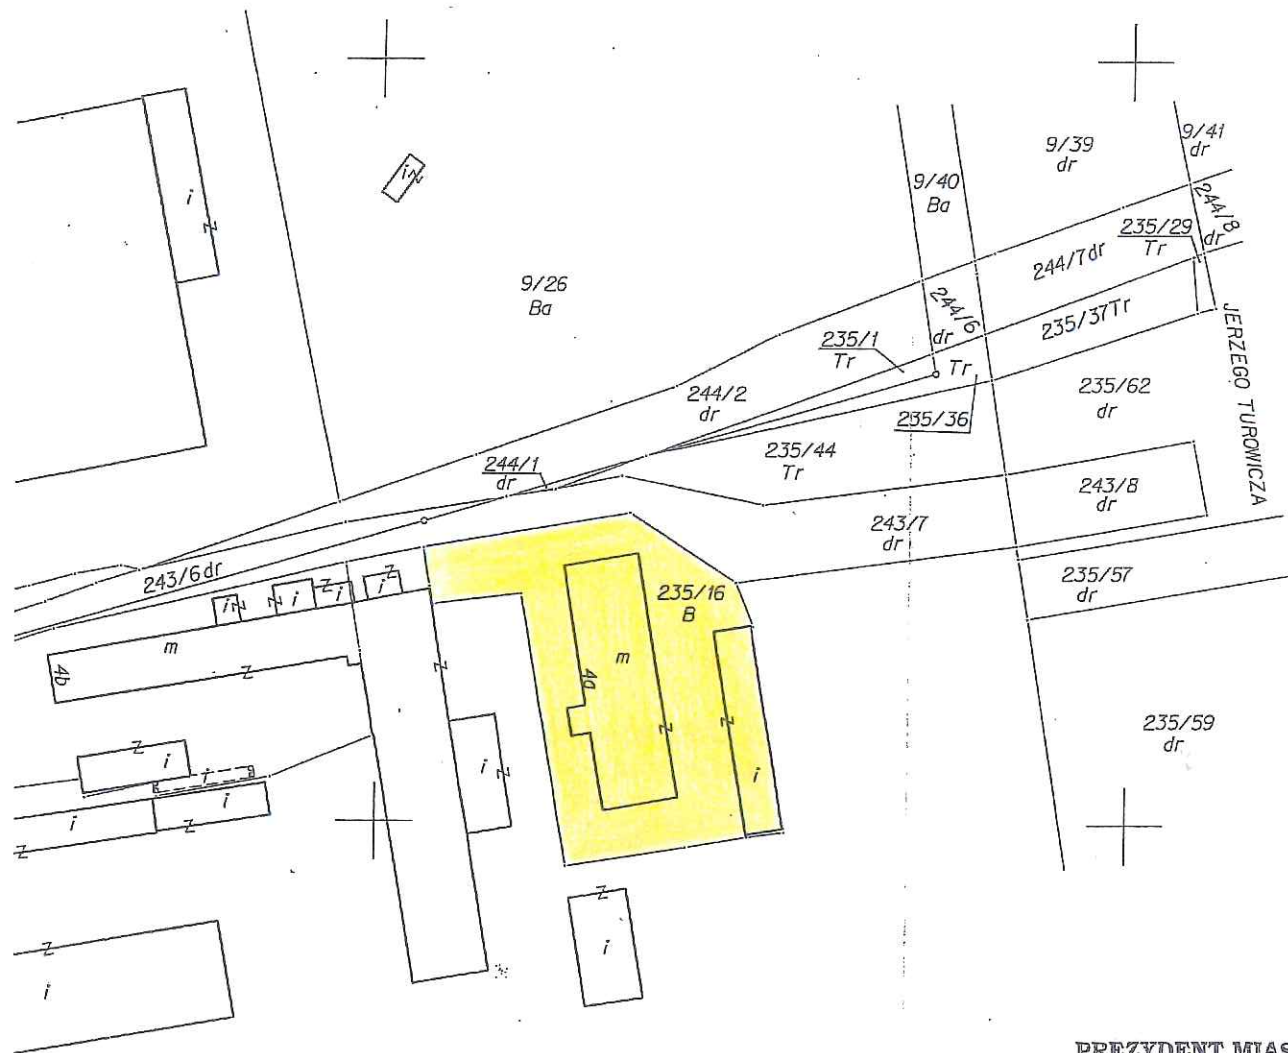

PREZYDENT MIASTA KRAKOWA

GD-06-2.6642.....18875.....2015

Dokument niniejszy jest przeznaczony
do dokonania wpisu w księdze wieczystej



z up. PREZYDENTA MIASTA

Anna Adamowicz
Anna Adamowicz
Podinspektor
w Wydziale Geodezji

(podpis)

DYREKTOR WYDZIAŁU

Marta Witkiewicz
Marta Witkiewicz

181010000