

Maciej Kondyjowski
Biuro Geodezyjne GEOKOMA
ul. Fabryczna 20A, 31-553 Kraków
e-mail: geokoma@interia.pl
tel. 504 085 798
NIP: 687-160-90-26 R-180078910

Woj. małopolskie
pow. m. Kraków
J. ewid.: Krowodrza, 126102_9
Obręb: 0004

Załącznik graficzny
do zarządzenia Nr
Prezydenta Miasta Krakowa
z dnia


Miasto Kraków
j. ewid. Krowodrza
obręb nr 4
skala 1:1000

KOPIA MAPY EWIDENCYJNEJ

skala 1:1000


z oznaczonym projektem drogi służebnej dla działek 116/9, 116/10, 116/11, 116/12, 116/13, 116/14

Projekt służebności przejazdu i przechodu pasem szerokości 3 m po działce nr 118/7 objętej Księgą Wieczystą nr KR1P/00202394/9 na rzecz każdorazowych właścicieli działek nr 116/9, 116/10, 116/11, 116/12, 116/13 oraz 116/14 objętych Księgą Wieczystą nr KR1P/00160263/5.

Przebieg służebności zgodny z załączonym rysunkiem - 
Powierzchnia zajęta przez drogę służebną – 117 m².

Opracował: dnia 23 marca 2017r.

mgr inż. Maciej Kondyjowski
geodeta uprawniony - nr upr. 19074
tel. 504 085 798

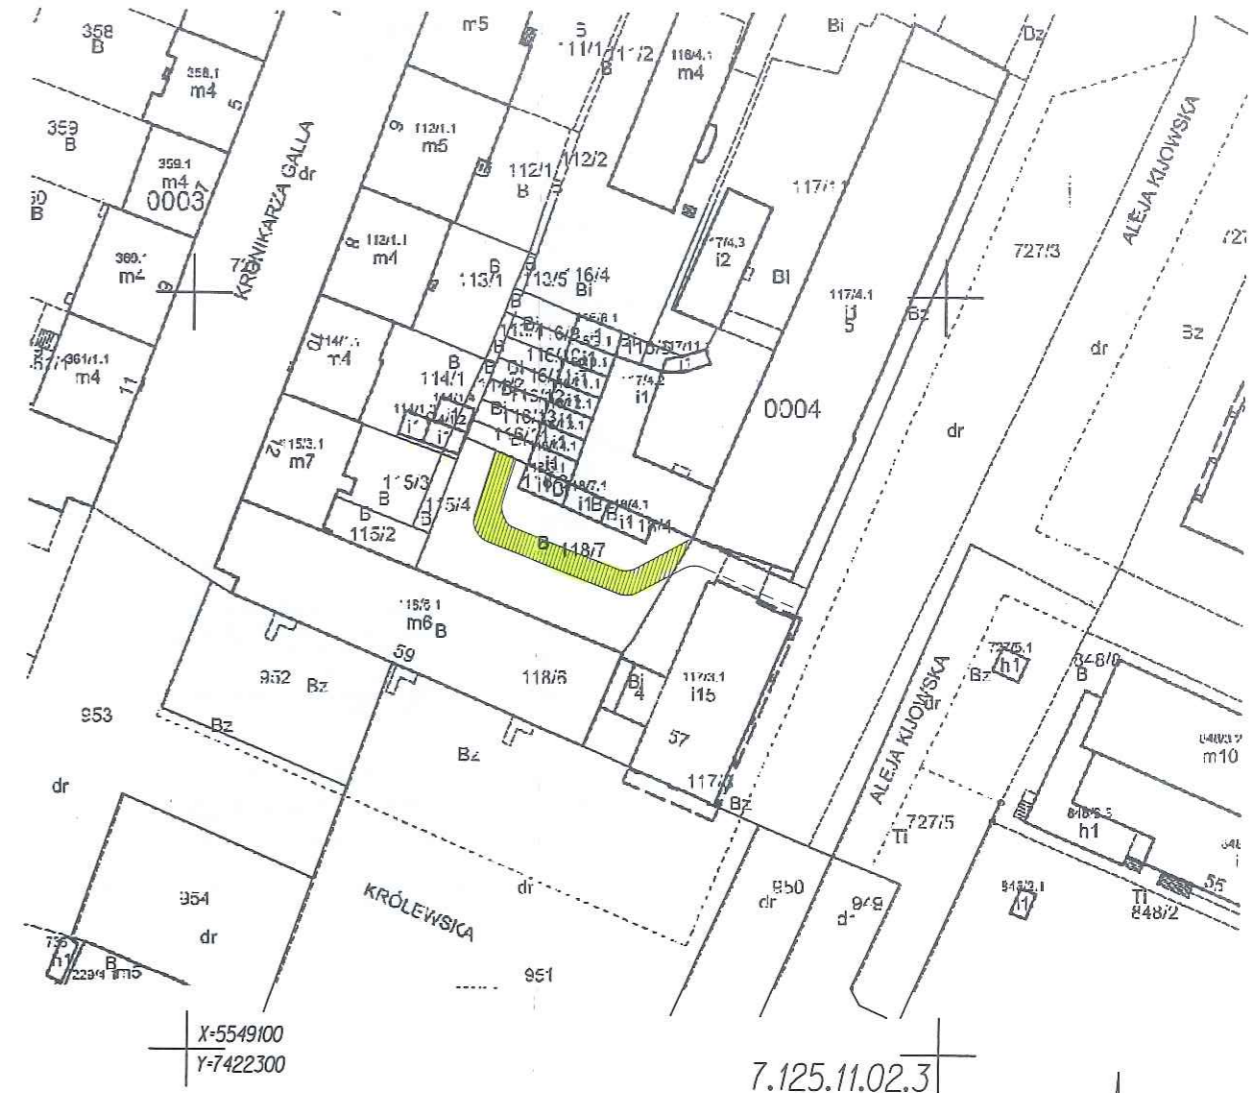

DYREKTOR WYDZIAŁU

Marta Witkiewicz

