


Skala 1 : 500

Załącznik graficzny do zarządzenia nr
Prezydenta Miasta Krakowa z dnia

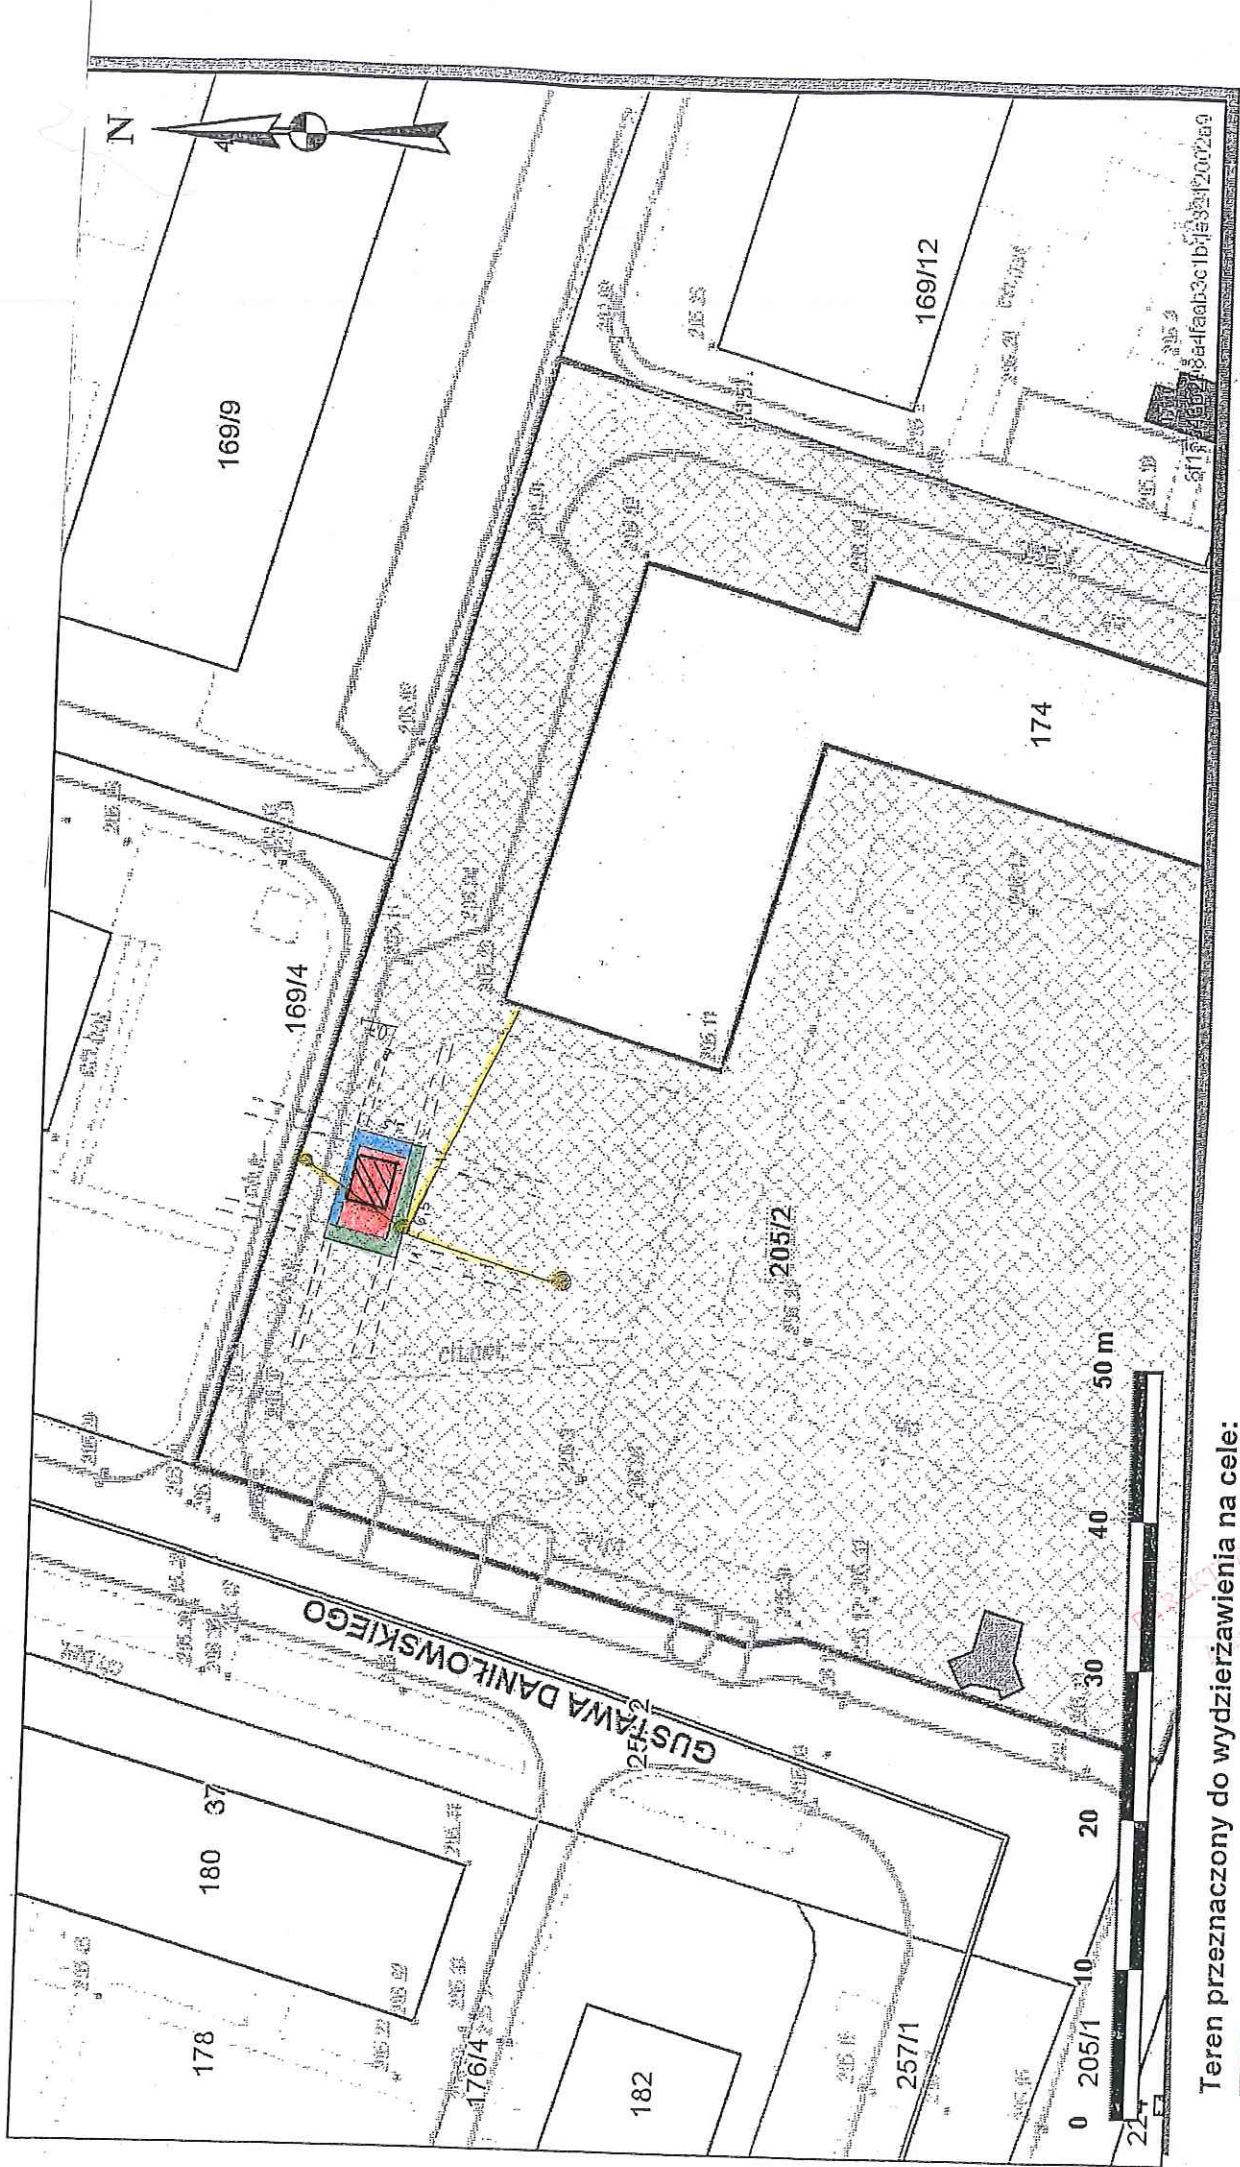

Teren przeznaczony do wydzierżawienia na cele:

- wiata śmietnikowa wraz z okapem
- dojście
- zielen ostonowa/rolniczy
- istniejąca w terenie wiata śmietnikowa przeznaczona do rozbiórki
- służebność przesyłu MPWiK

Wzrost
Wzrost
Wzrost