


Temat: Drukowanie mapy

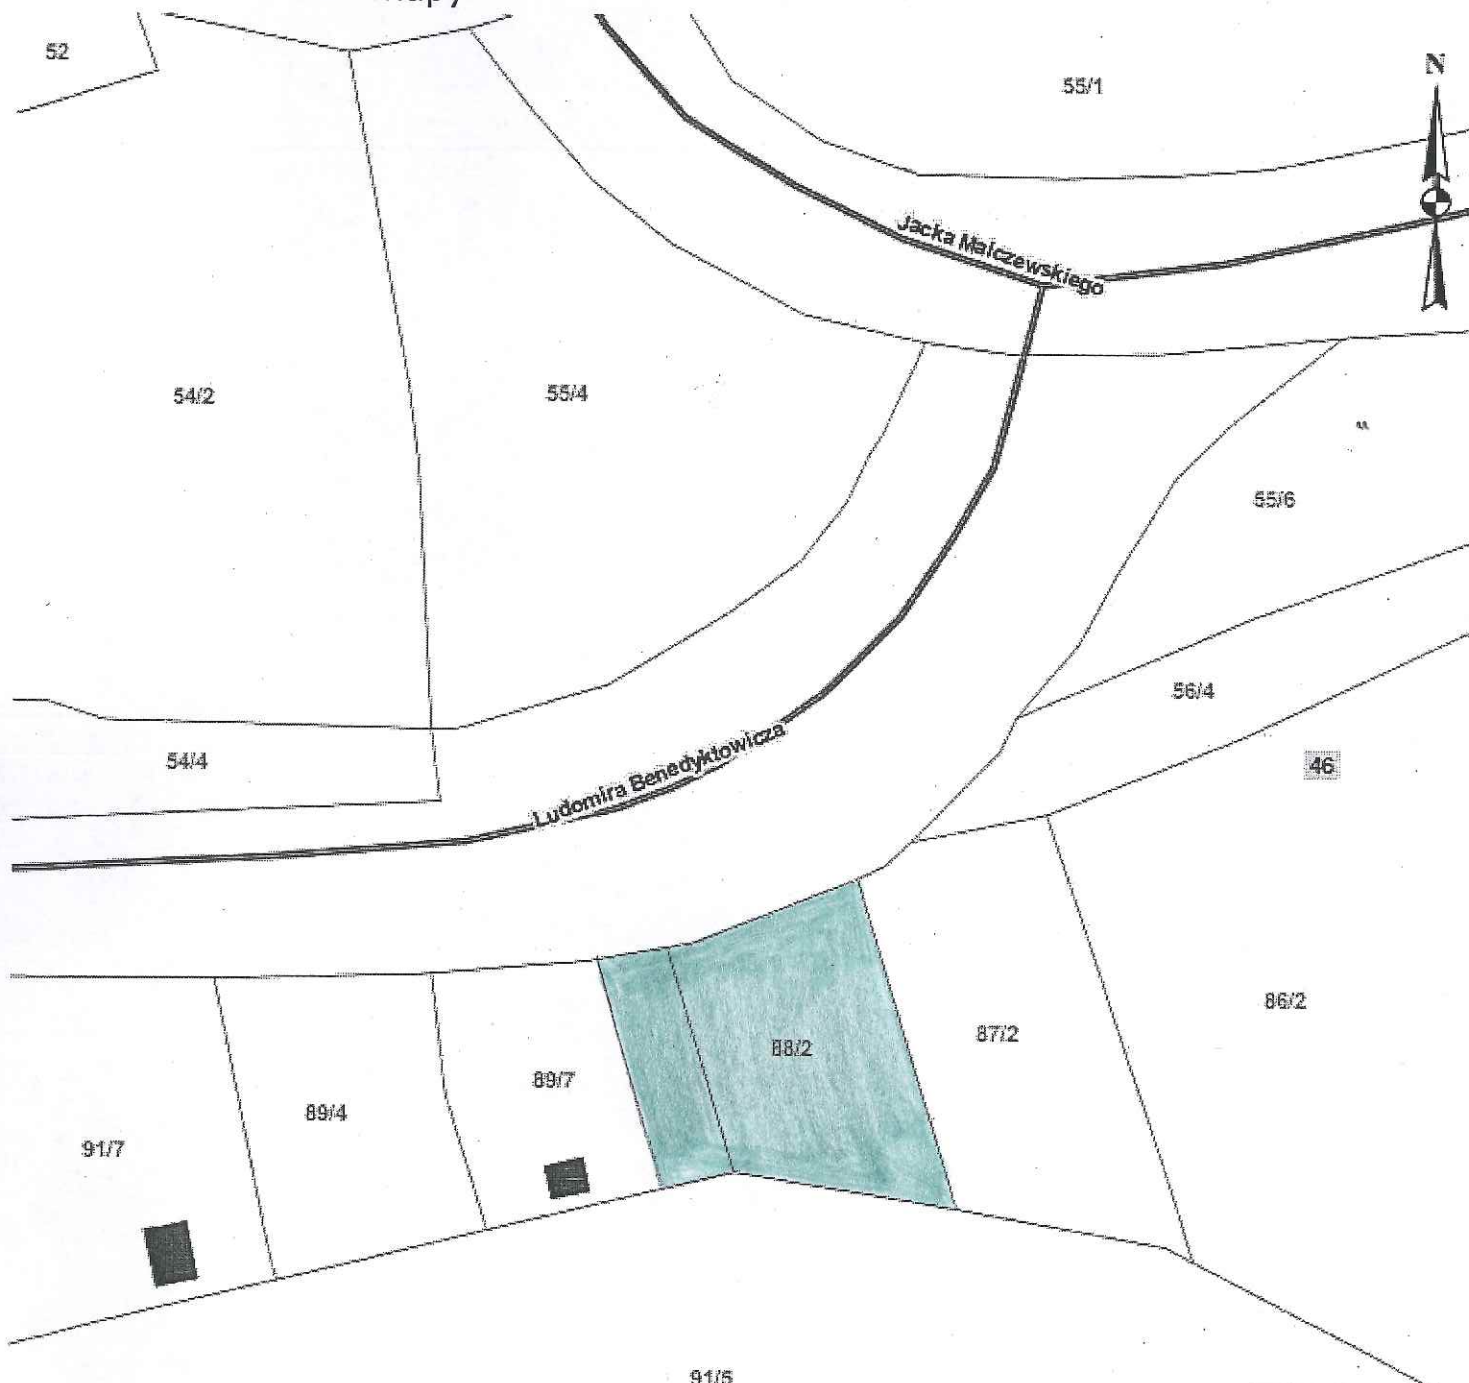


Skala: 1:500

Współrzędne środka mapy: X: 5546882.737 Y: 7420730.1125

31.10.17  
Z-ca DYREKTORA WYDZIAŁU  
*Zofia Kurysko*

Załącznik graficzny  
do zarządzenia Nr  
Prezydenta Miasta Krakowa  
z dnia

 teren przeznaczony do oddania w dzierżawę