


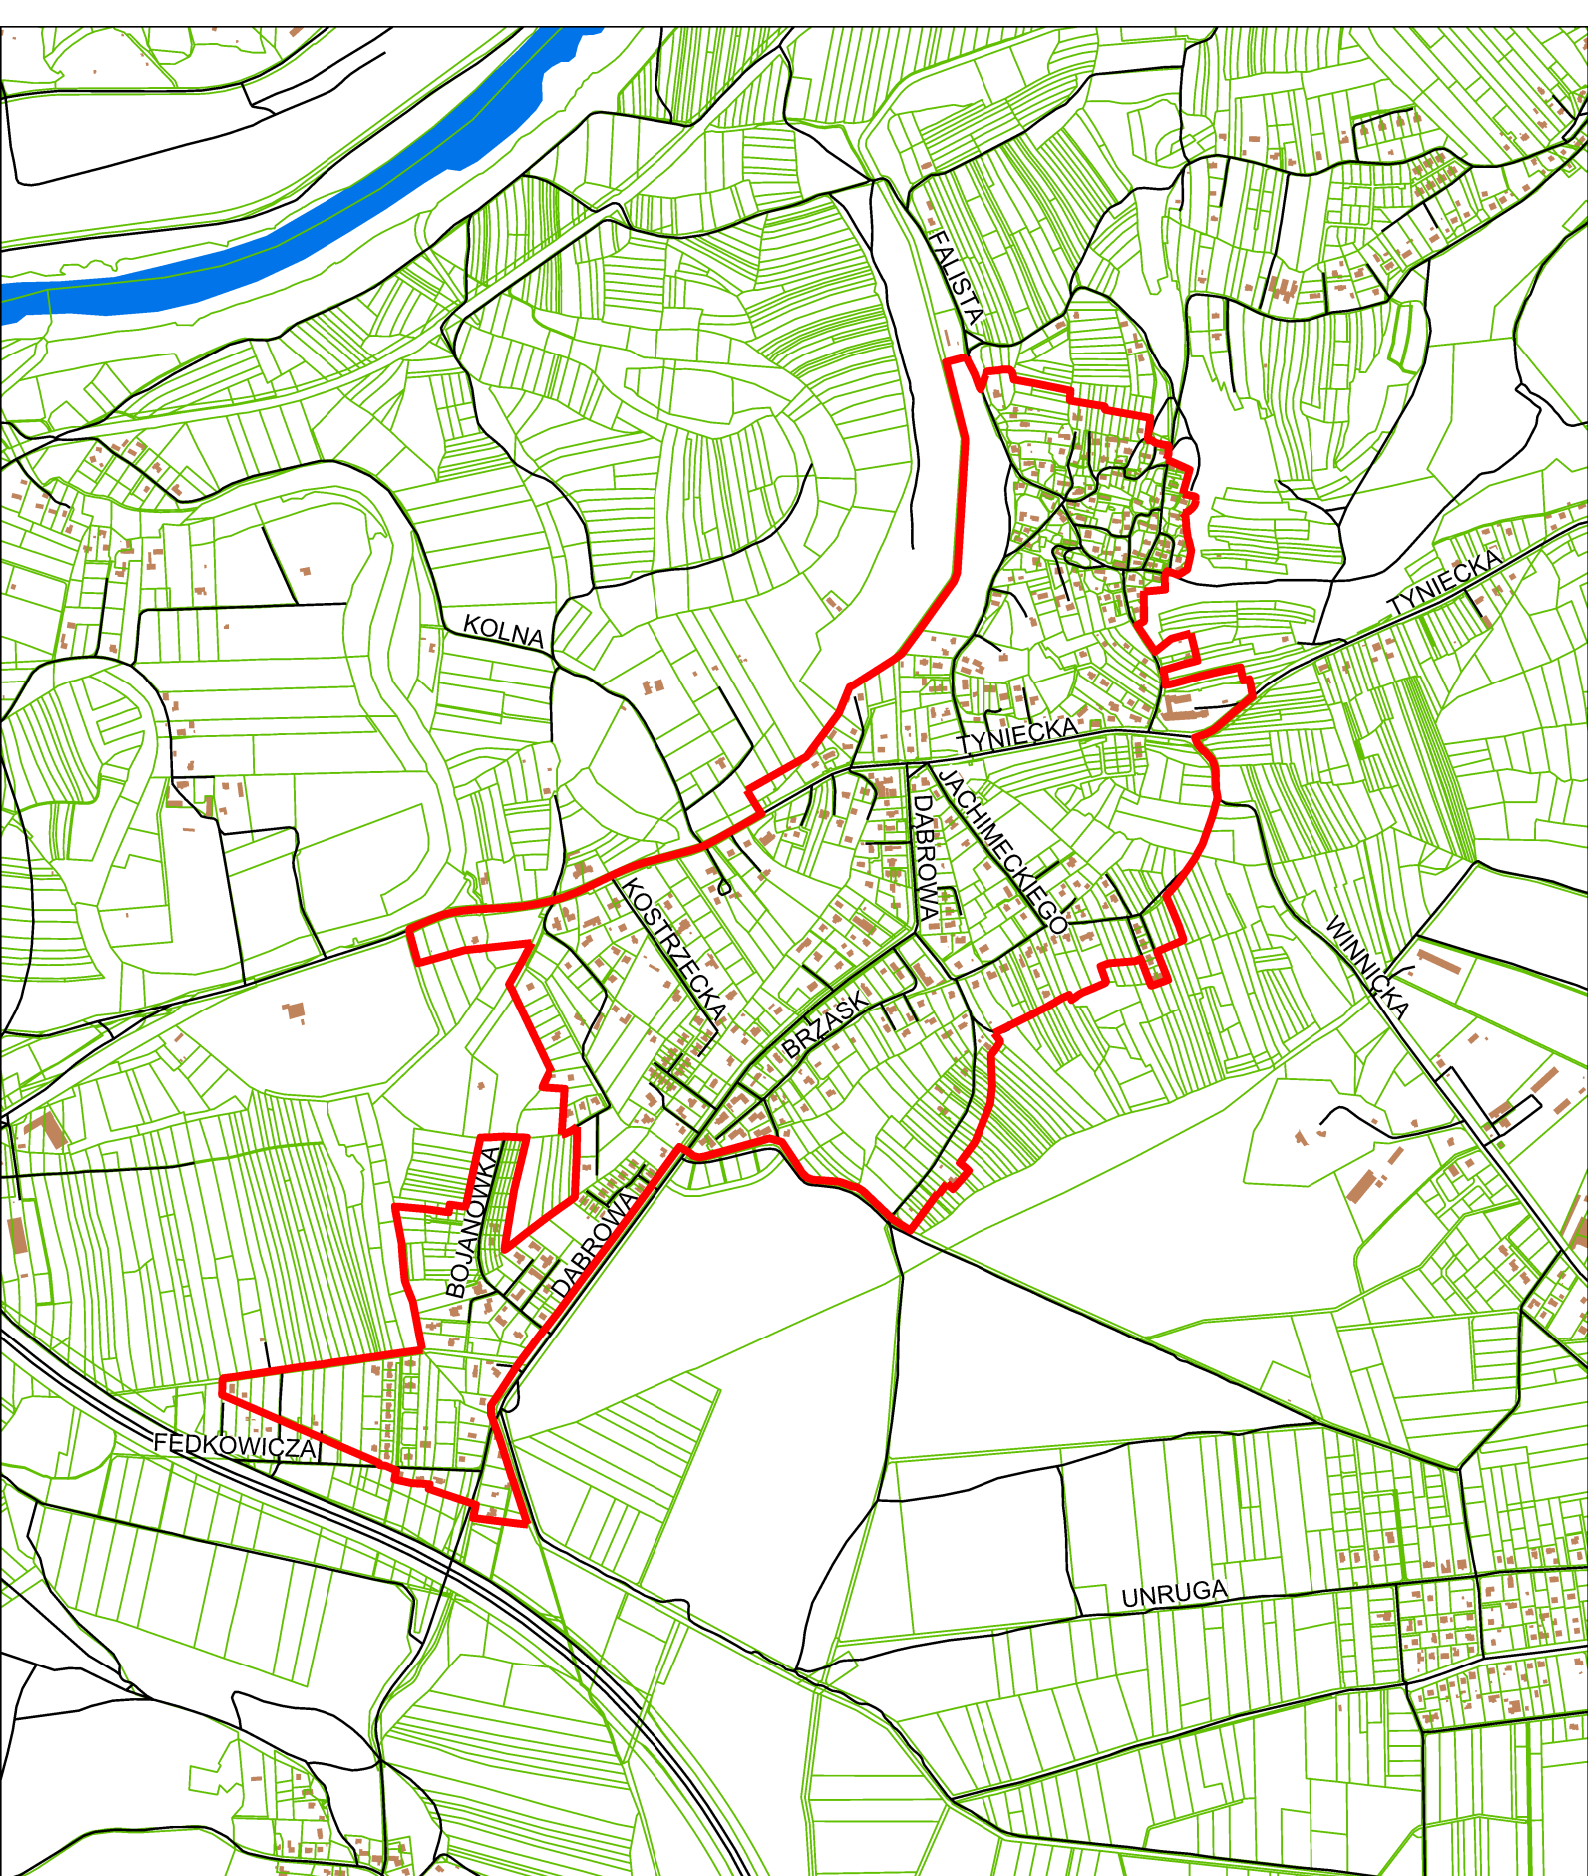

ORIENTACJA

ZAŁĄCZNIK GRAFICZNY
do uchwały Nr
RADY MIASTA KRAKOWA
z dnia.....

granicę obszaru objętego miejscowym
planem zagospodarowania przestrzennego
obszaru „Kostrze”



URZĄD MIASTA KRAKOWA
BIURO PLANOWANIA PRZESTRZENNEGO