


Temat: Drukowanie mapy

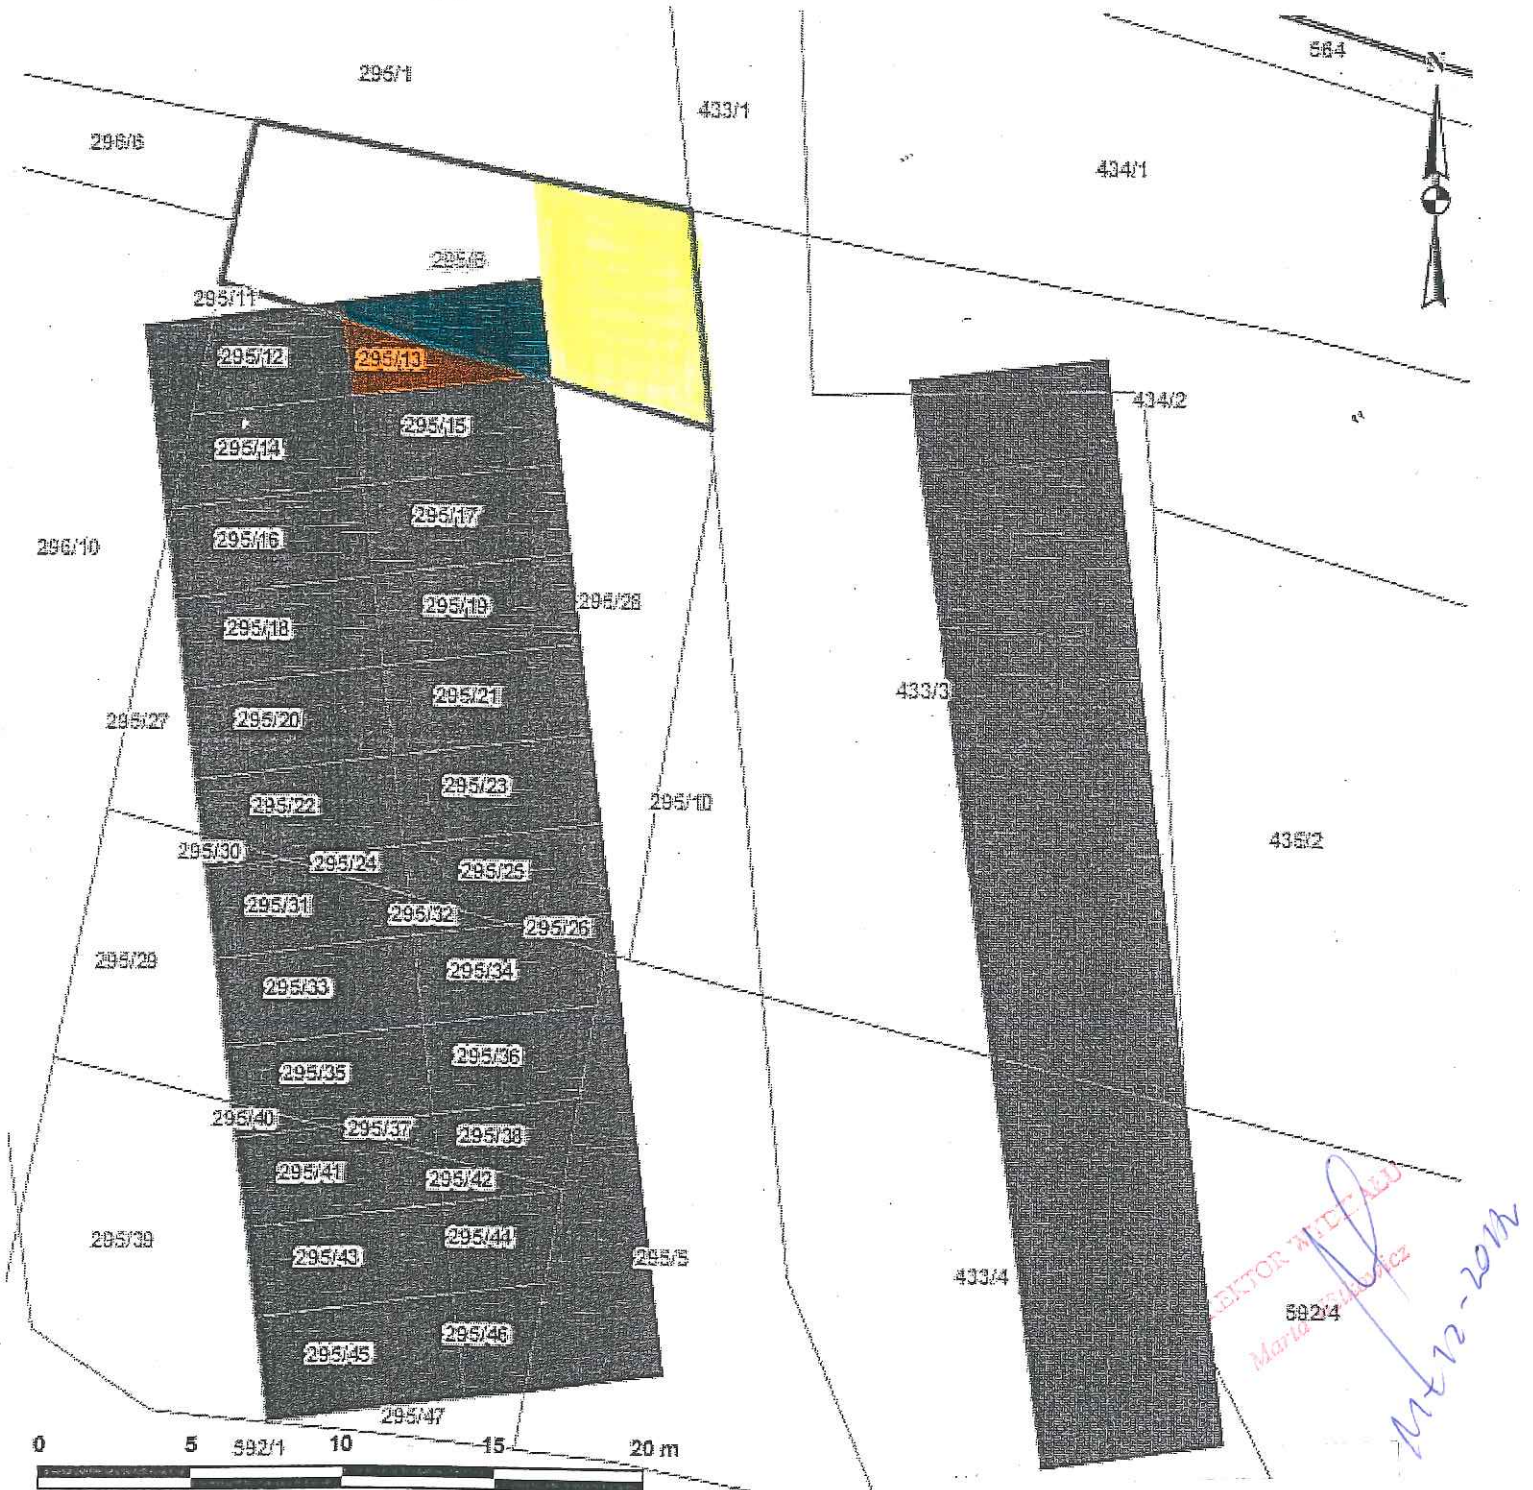

Skala: 1:250

Współrzędne środka mapy: X: 5550763.6775 Y: 7424461.3411

Teren przeznaczony do oddania w dzierżawę na cele:

- działka nr 295/130 pow. 8 m² - na cel garaż nr 24
- część działki nr 295/6 o pow. 12 m² - na cel garaż nr 24
- udział wynoszący 1/12 w części tj. 24 m² działki nr 295/6 odpowiadający pow. 2 m² - na cel droga dojazdowa