


Skala 1 : 500

Załącznik graficzny
do zarządzenia Nr
Prezydenta Miasta Krakowa
z dnia

mapa prz
internetowej

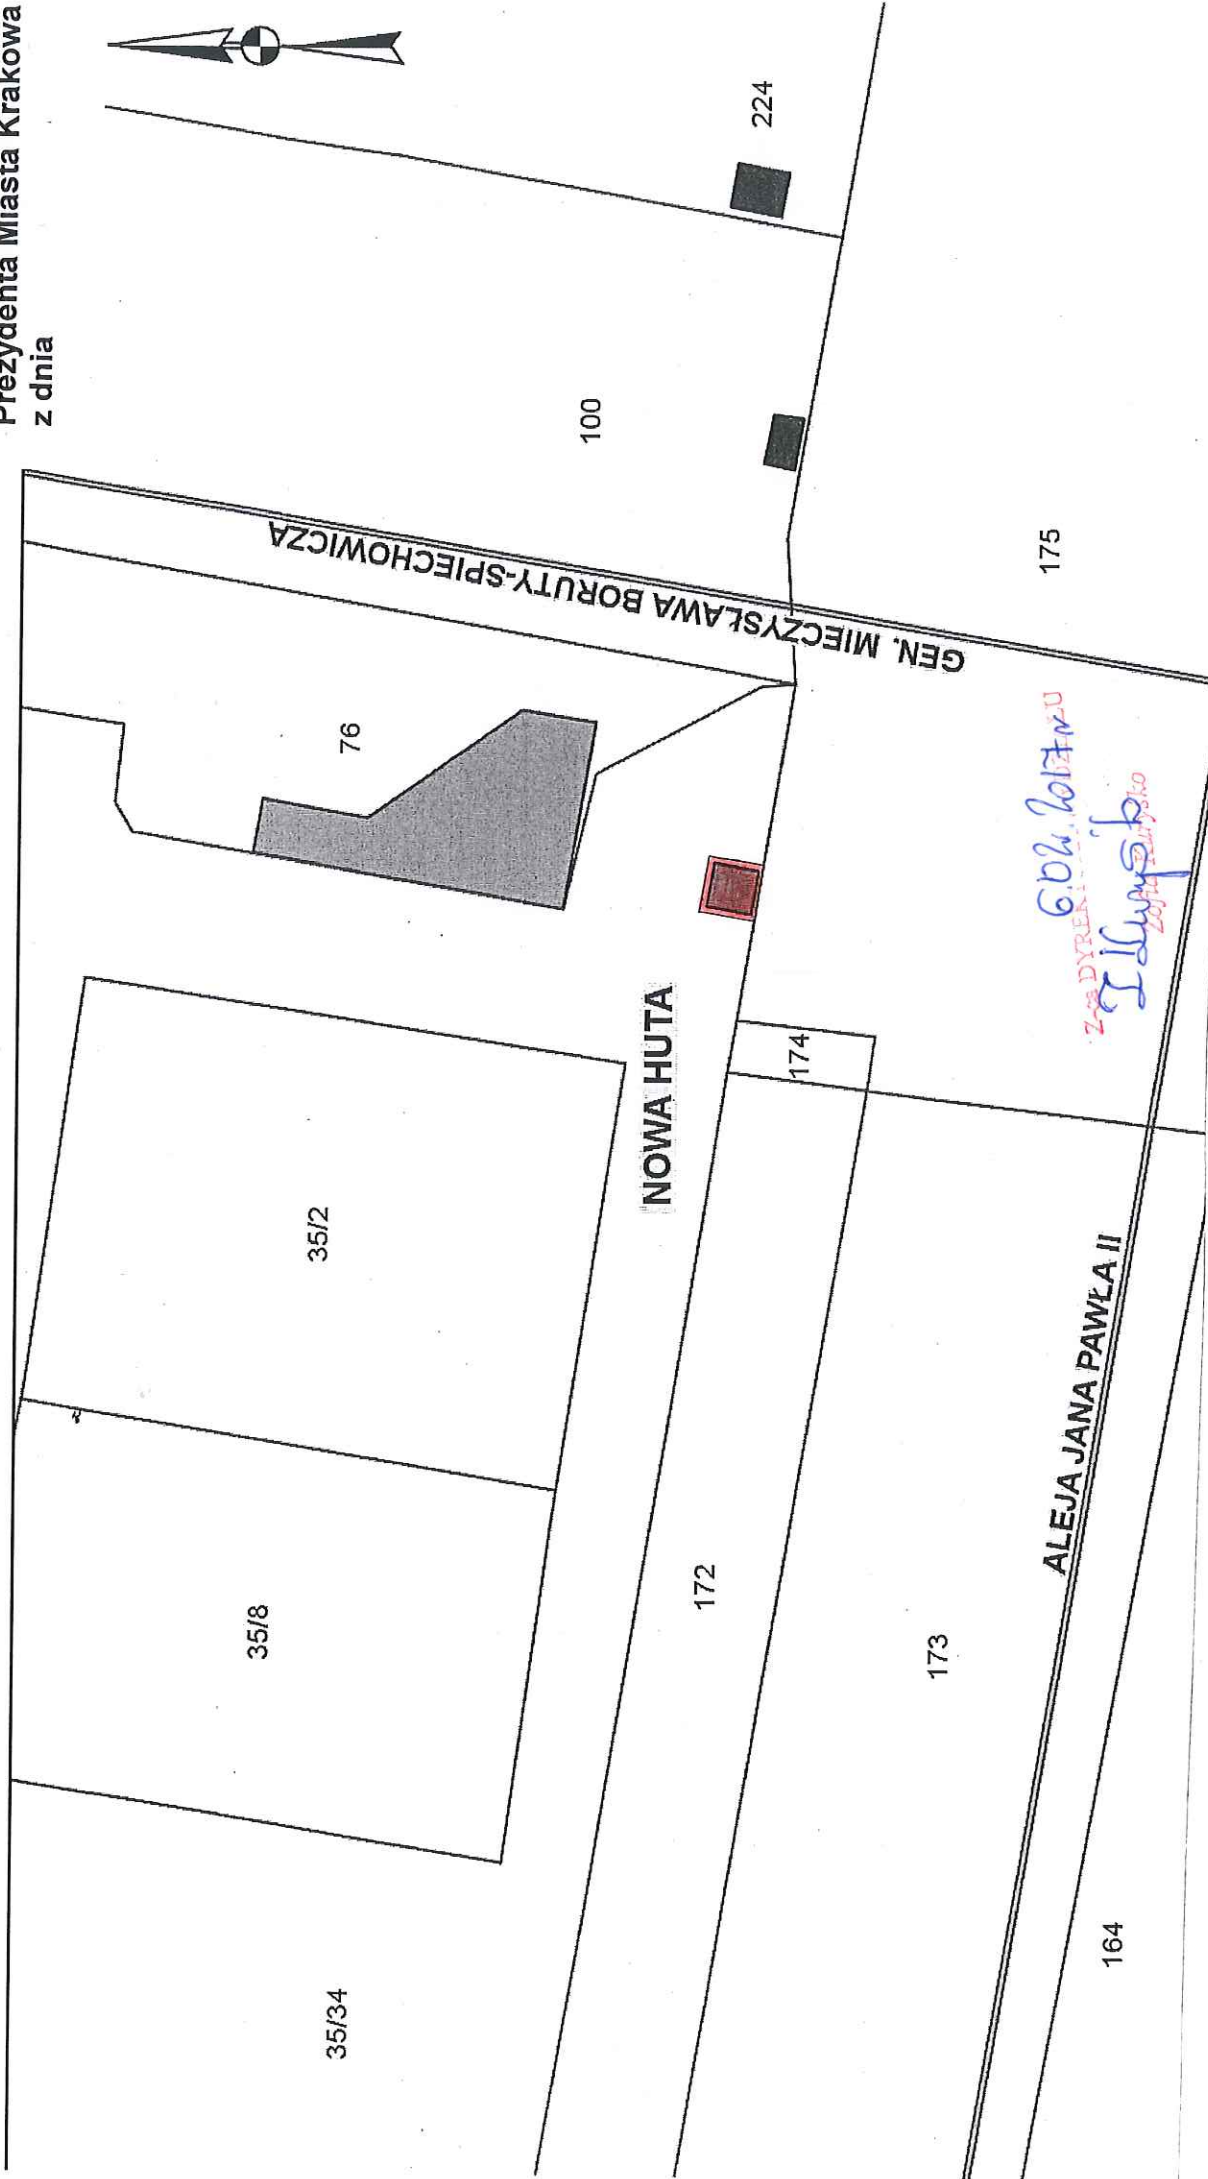

Część działki nr 35/34 obr. 51-Nowa Huta przeznaczona do oddania w dzierżawę na
cel:

■ handel o pow. 0,0016 ha

ALEJA JANA PAWŁA II
855c1003000217745

ych i innych.
Jezyjne i kartograficzne oraz ustawy o postepowaniu egzekucyjnym w administrac