


Załącznik graficzny do zarządzenia nr
Prezydenta Miasta Krakowa z dnia

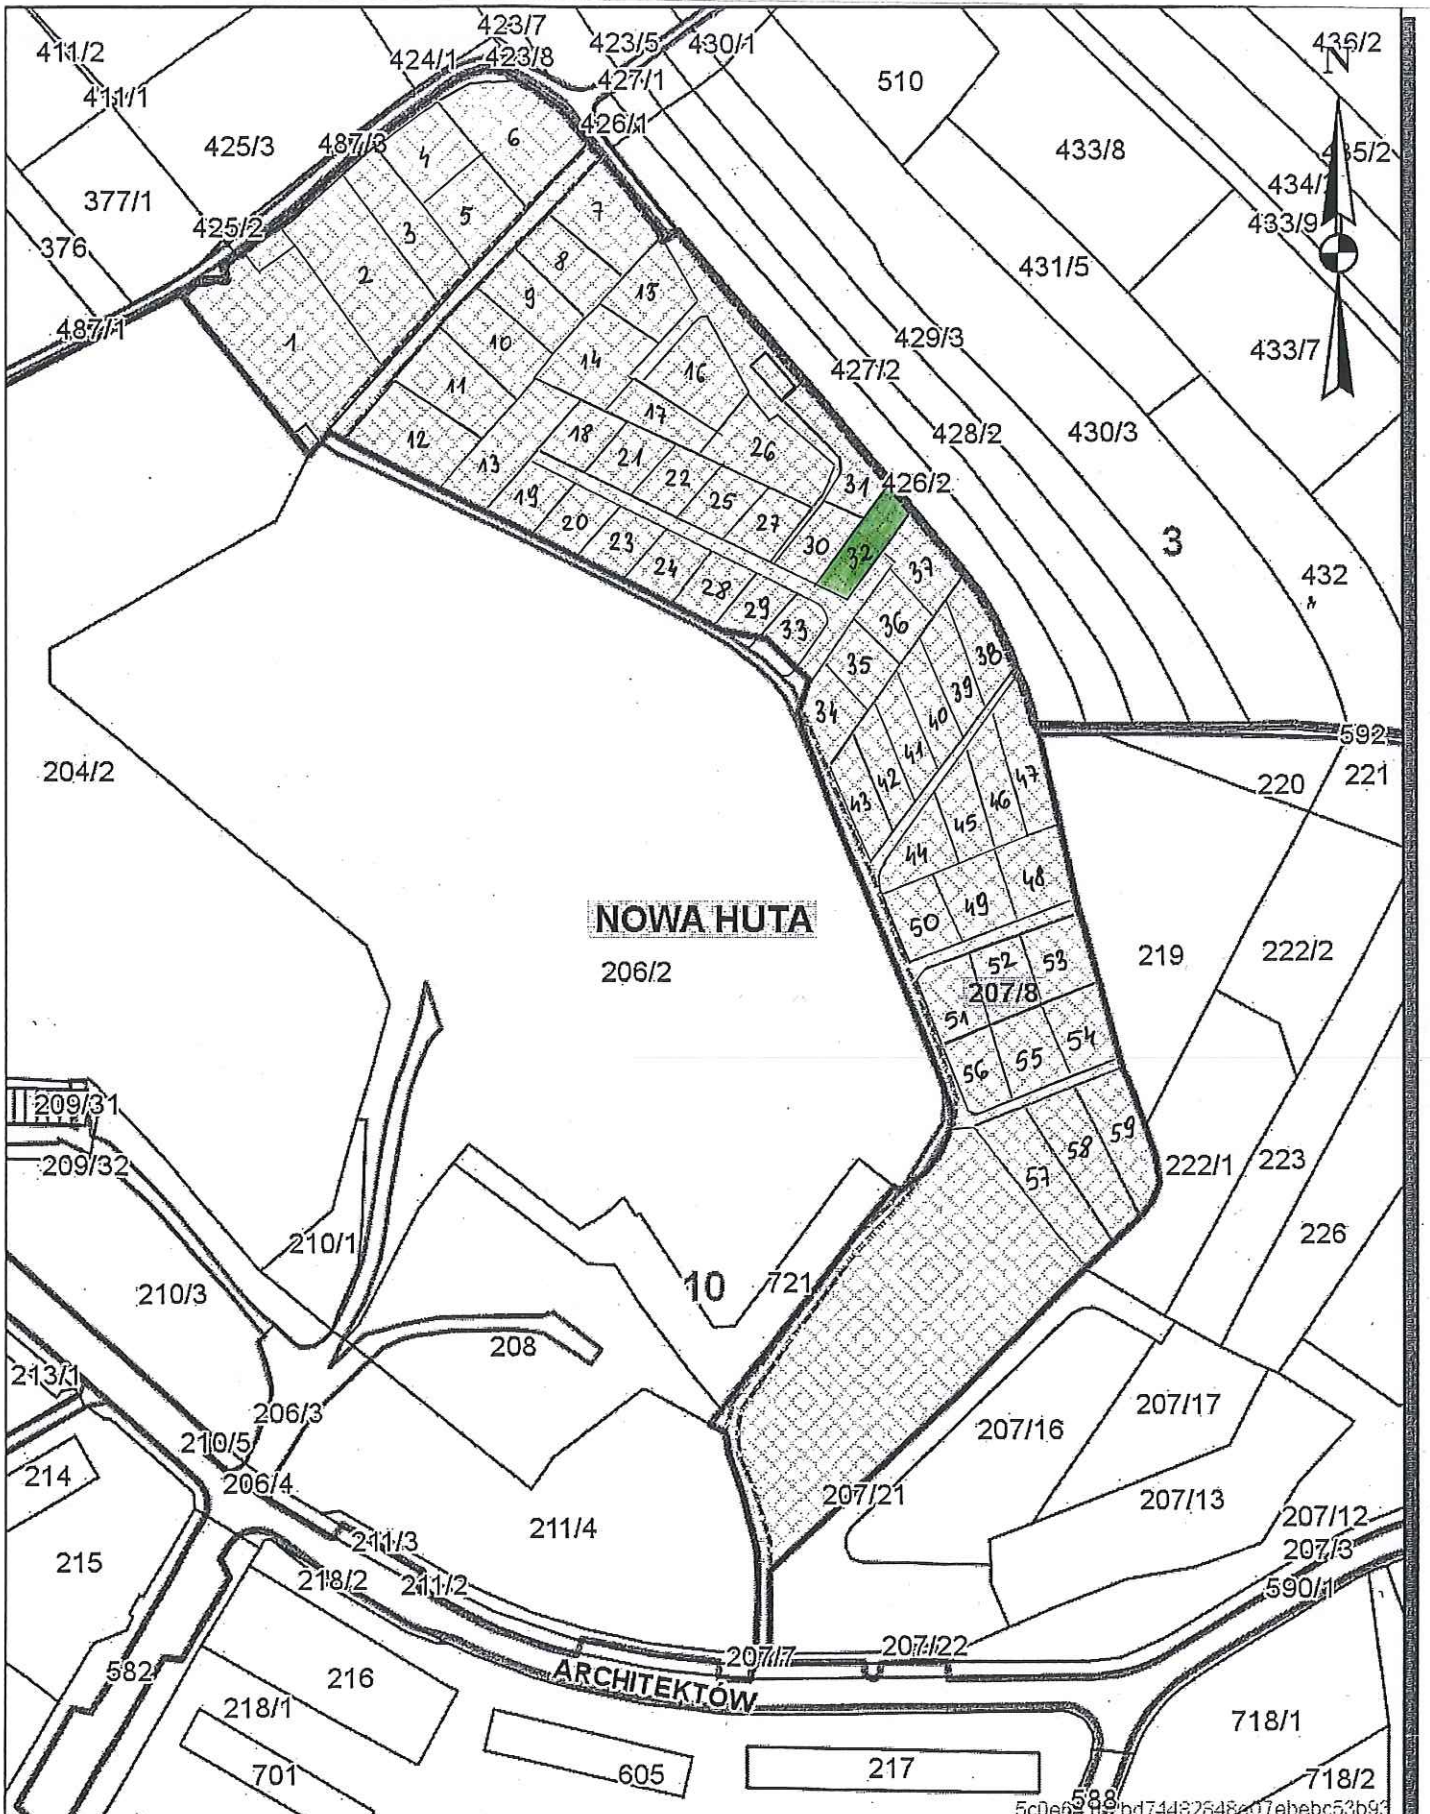

 część działki nr 207/8 obr. 10 Nowa Huta przeznaczona do oddania w dzierżawę na cel ogródek działkowy nr 32

I Lutyśko
G. Dł. 2017n
Kurysko

skala 1:2000