




Załącznik graficzny do zarządzenia nr
Prezydenta Miasta Krakowa z dnia

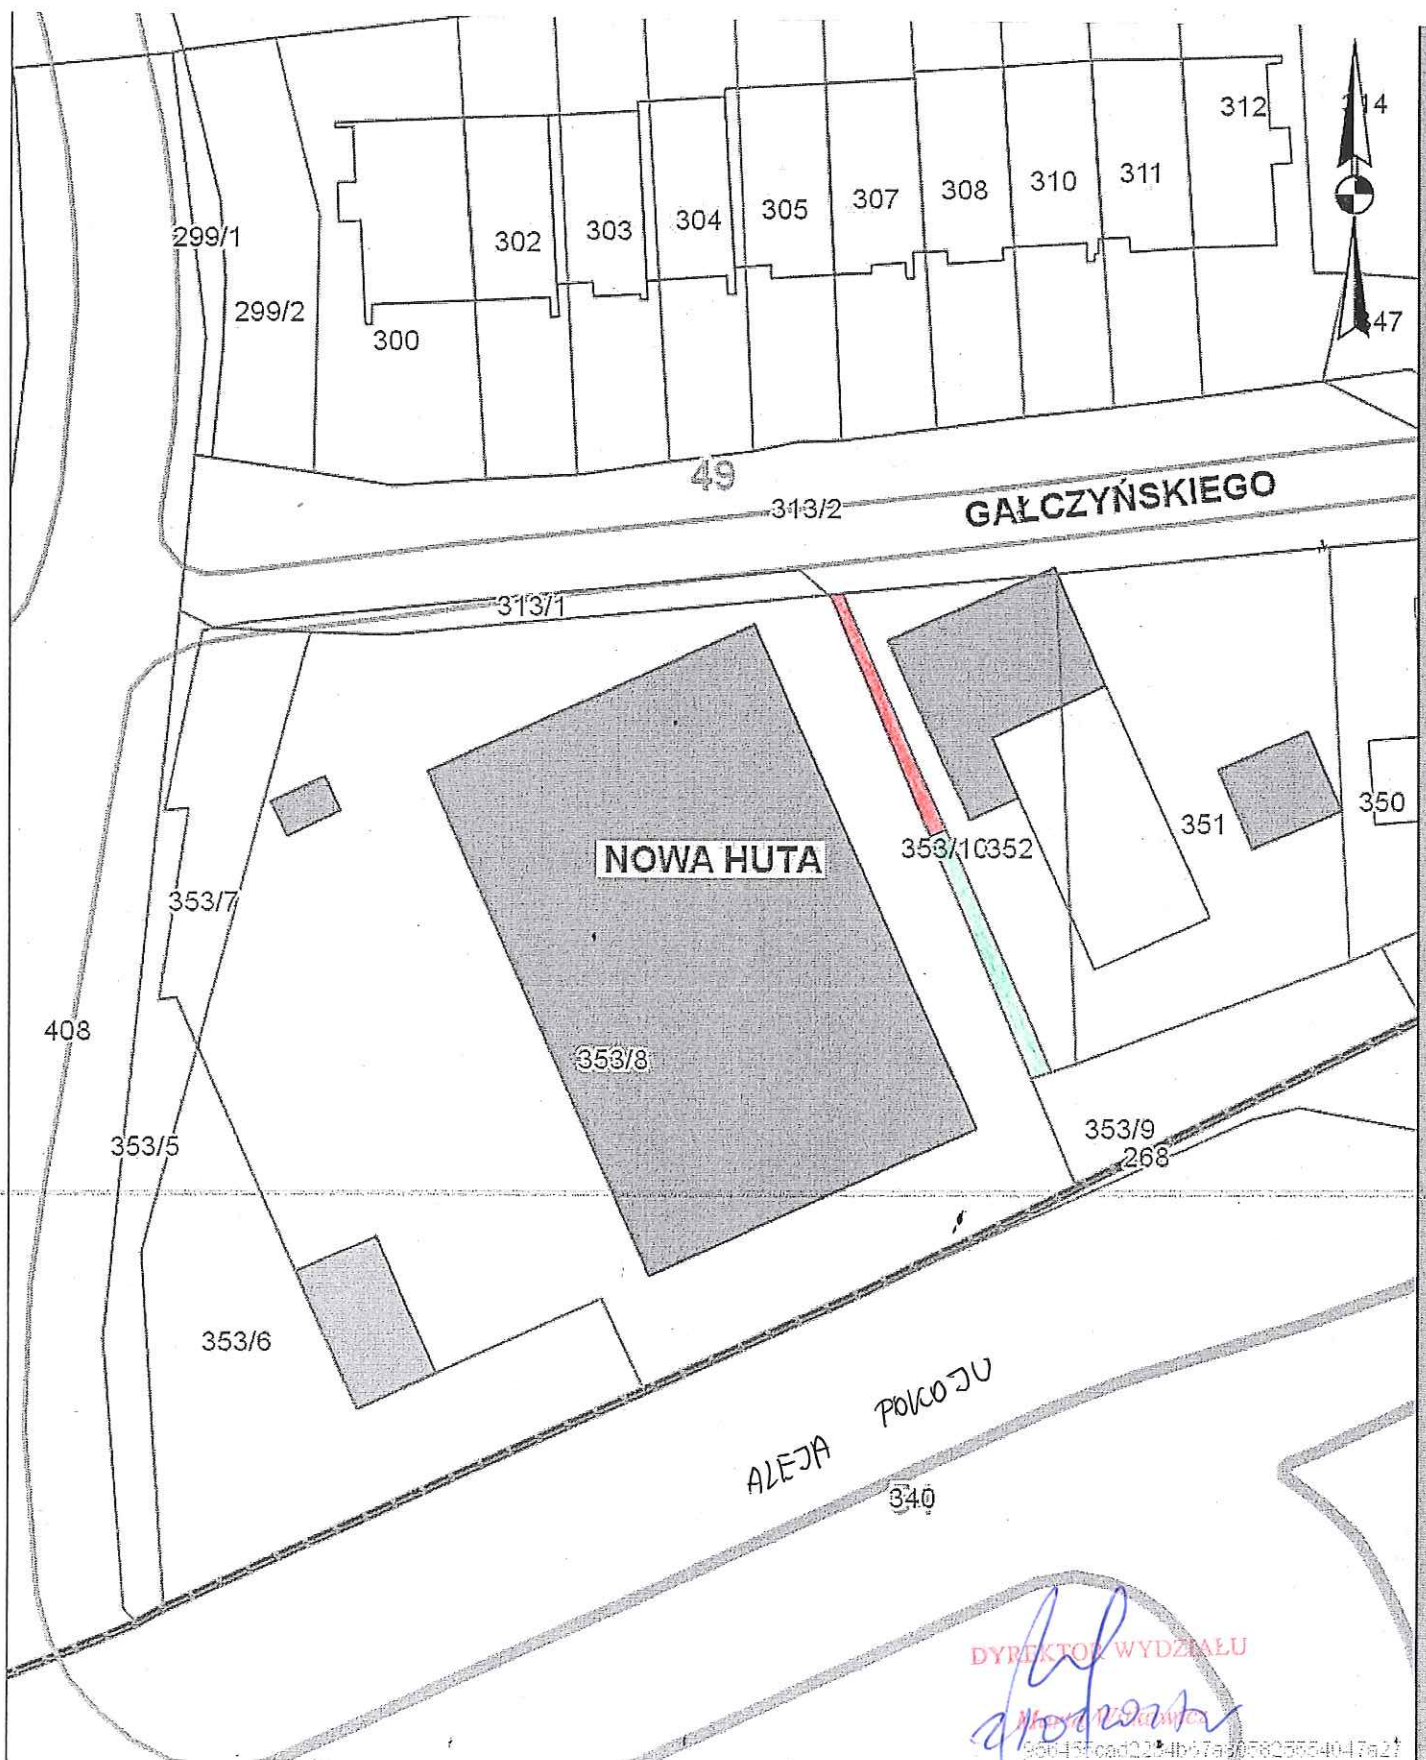

Działka nr 353/10 obr. 49 Nowa Huta przeznaczona do wydzierżawienia na cele:

-  zielen przydomowa
-  droga dojazdowa/dojścia

skala 1:500