


Skala 1 : 500

mapa pr  
internetowe

Załącznik graficzny  
do zarządzenia Nr  
Prezydenta Miasta Krakowa  
z dnia

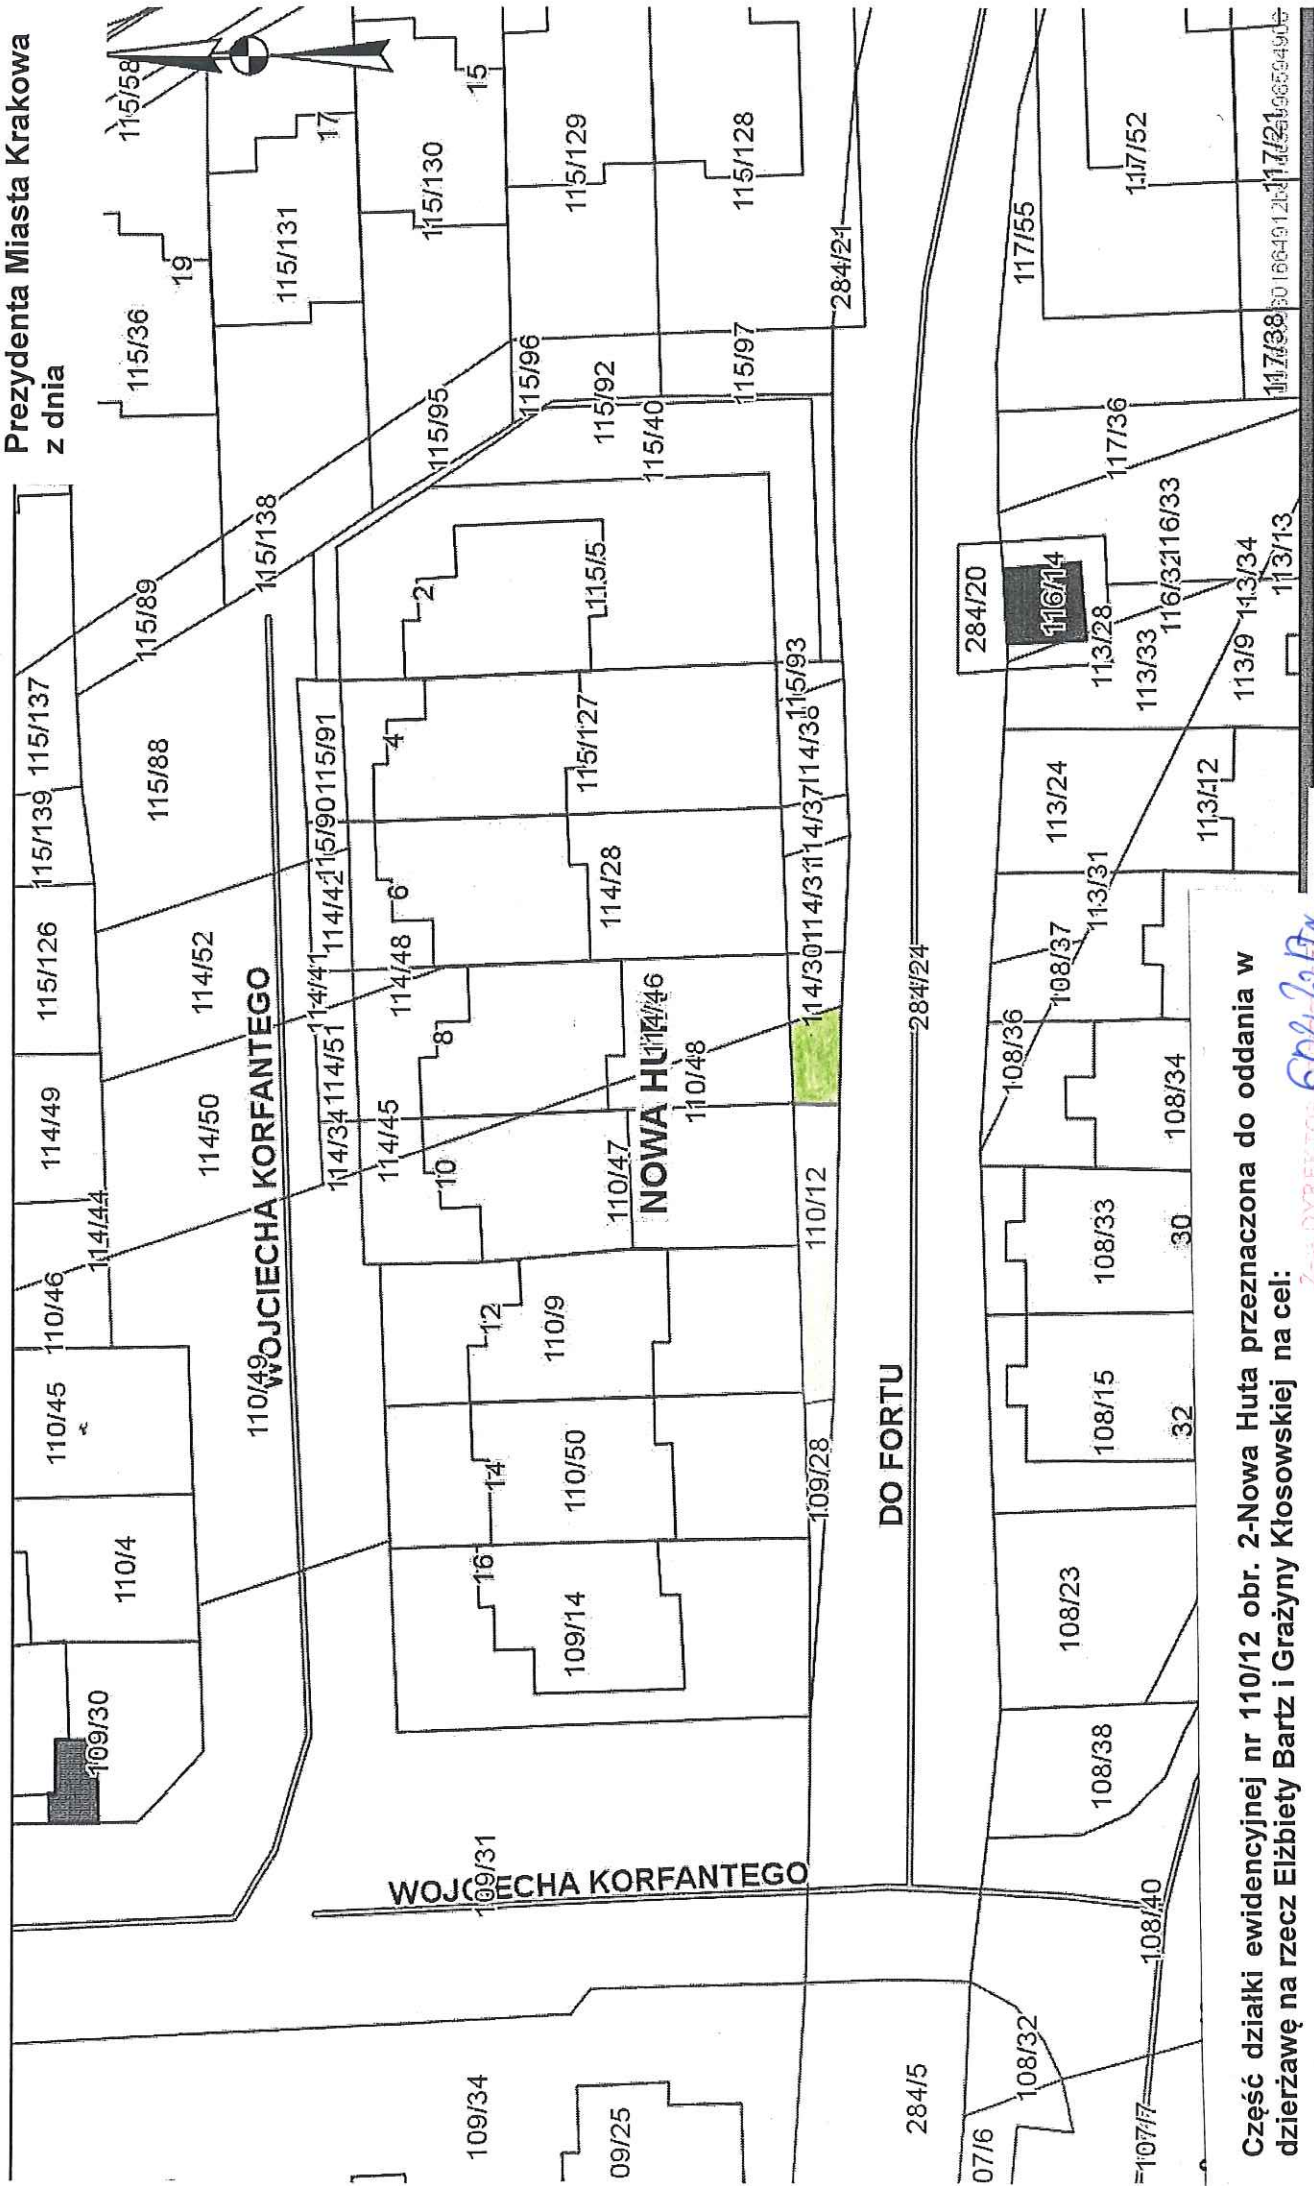

Część działki ewidencyjnej nr 110/12 obr. 2-Nowa Huta przeznaczona do oddania w dzierżawę na rzecz Elżbiety Bartz i Grażyny Kłosowskiej na cel:

zielen przydomowa o powierzchni 0,00185 ha

Z-ca DYREKTORA  
6.06.2017r.  
T. Jędrzejko  
Został Karykasto

nych i innych.  
zawinięte i kartograficzne oraz ustawy o postępowaniu egzekucyjnym w administrac