


Załącznik graficzny do
Zarządzenia Nr
Prezydenta Miasta Krakowa
z dnia

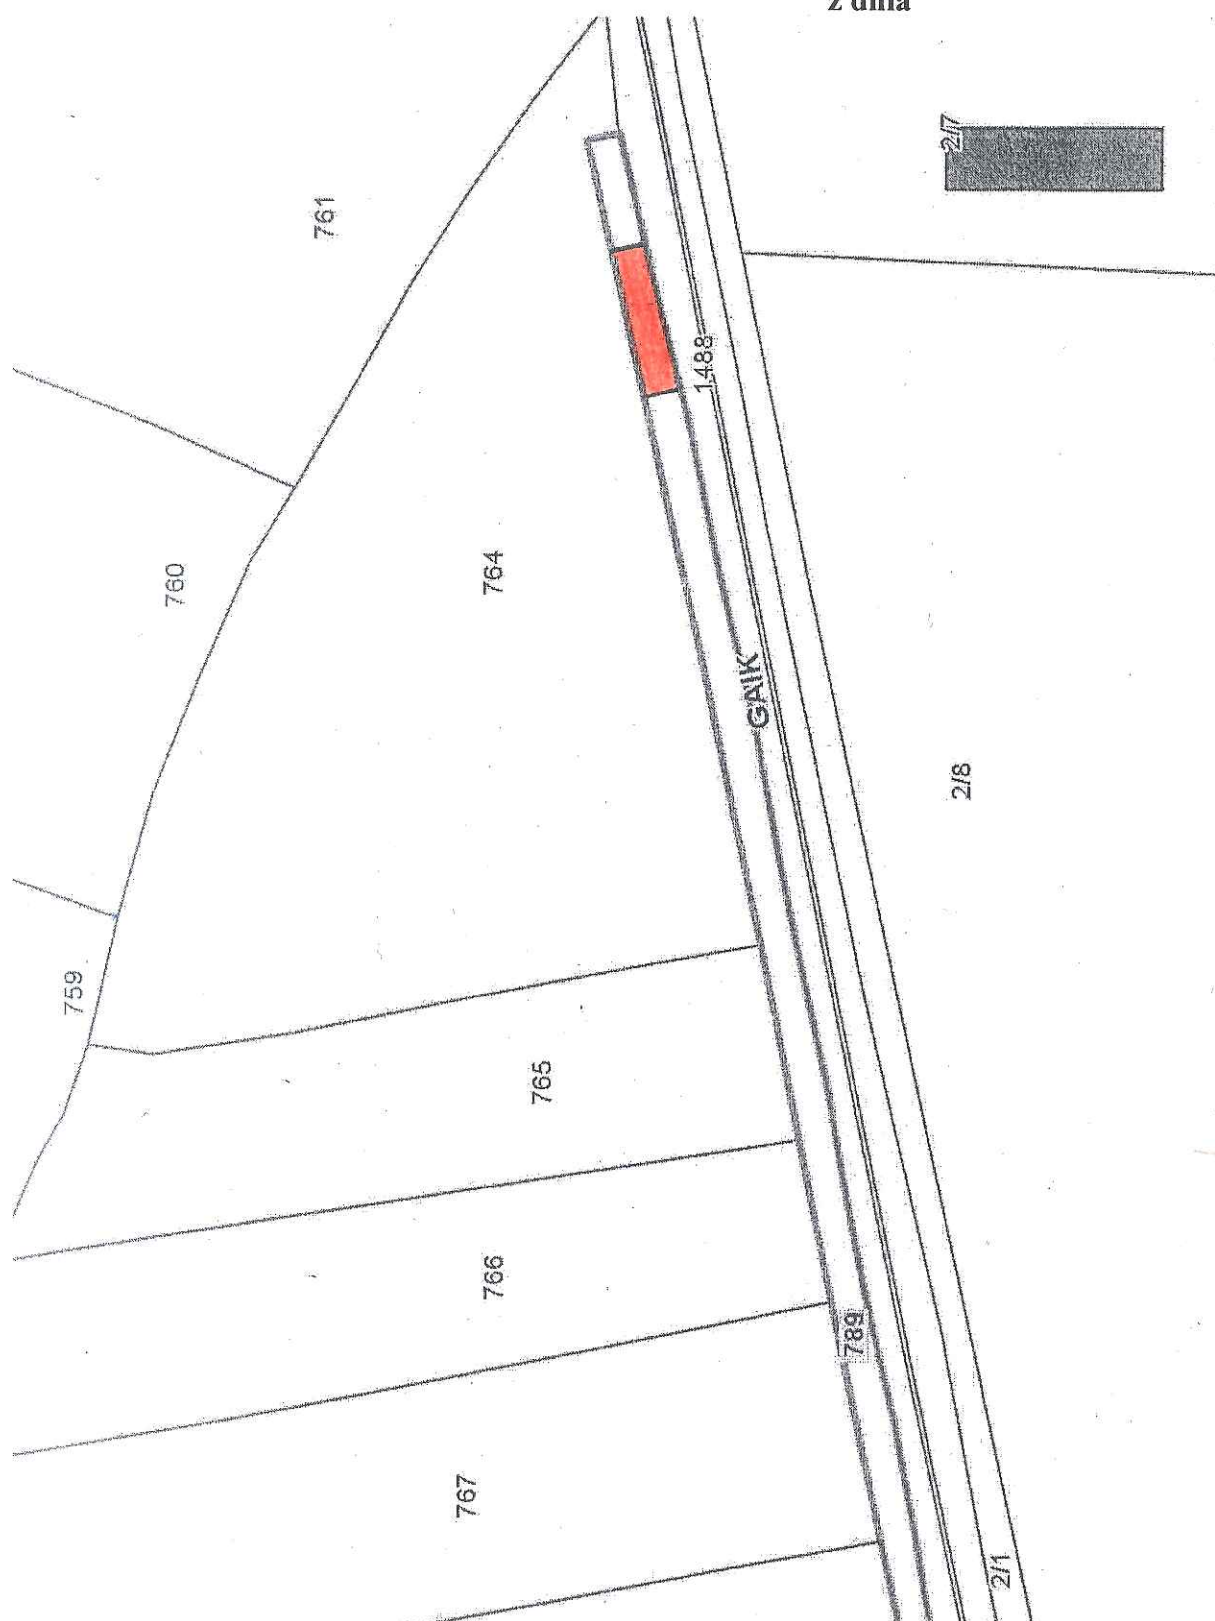

Skala 1:1000

 - przebieg służebności przechodu i przejazdu po terenie działki nr 789, obręb 24 – Krowodrza

DYREKTOR WYDZIAŁU

Marta Witkiewicz

30-12-2012