

Skala 1 : 1000

mapa przy:
Internetowego 5

Załącznik graficzny
do zarządzenia Nr
Prezydenta Miasta Krakowa
z dnia


teren przeznaczony do oddania w dzierżawę
do użytkowania na cel:



- mieszkalny wraz z zabudowaniami i urządzeniami
nieodpowiadającymi do prawidłowego funkcjonowania
obiektu mieszkalnego



- zielen przydomowa

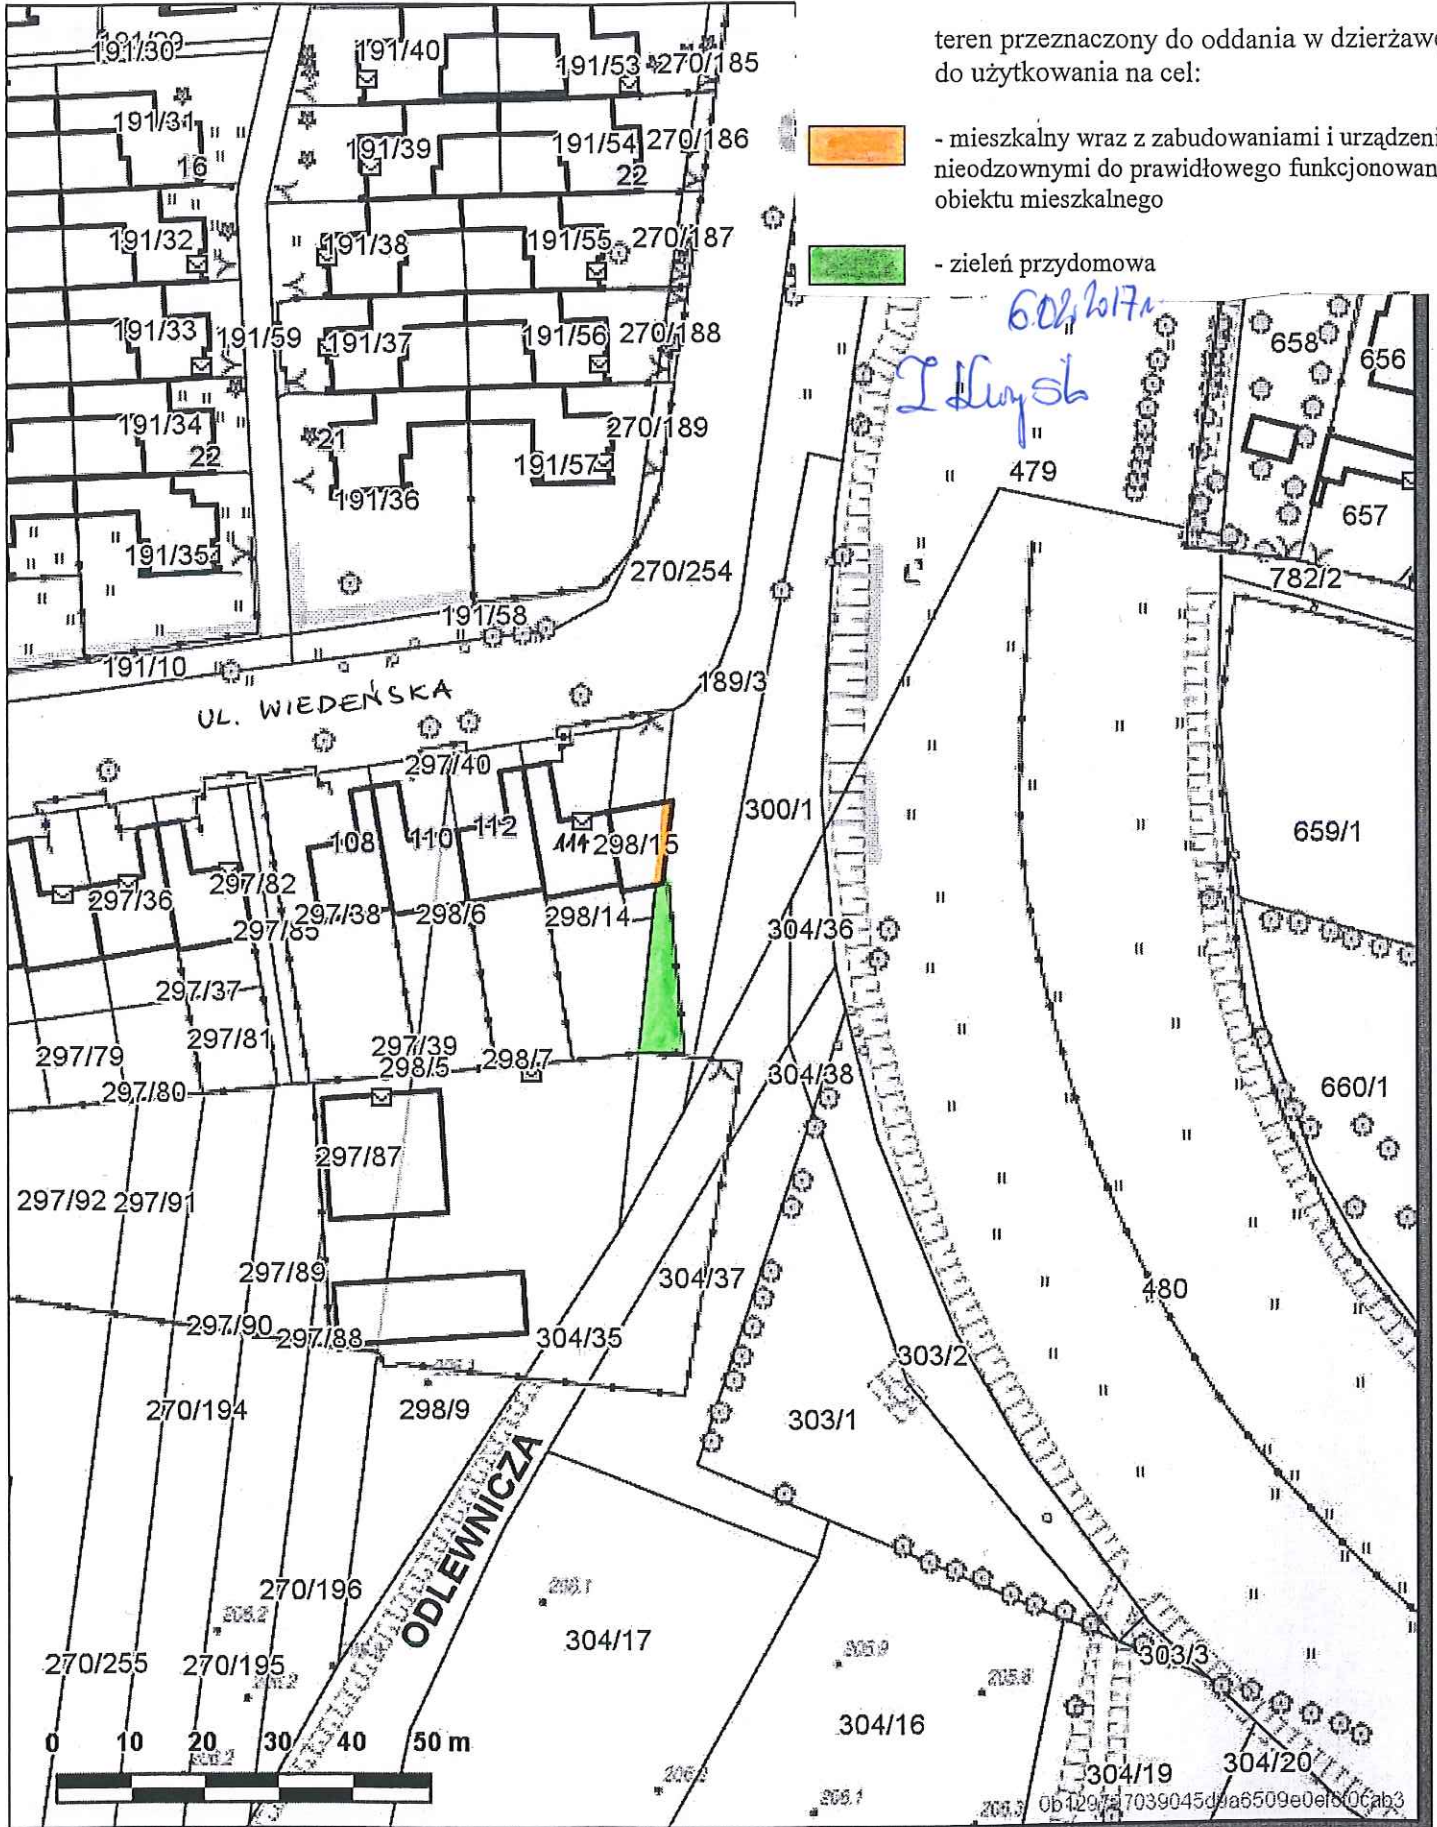

Udostępniane informacje nie są dokumentami w postępowaniach administracyjnych i innych.
Dokumenty należy zamawiać w Wydziale Geodezji co podlega opłatom zgodnie z zał.do ustawy z dn.5 czerwca 2014 r. o zmianie ustawy - Prawo
geodezyjne i kartograficzne oraz ustawy o postępowaniu egzekucyjnym w administracji (Dz.U.2014 poz.897).