


Skala 1 : 1000

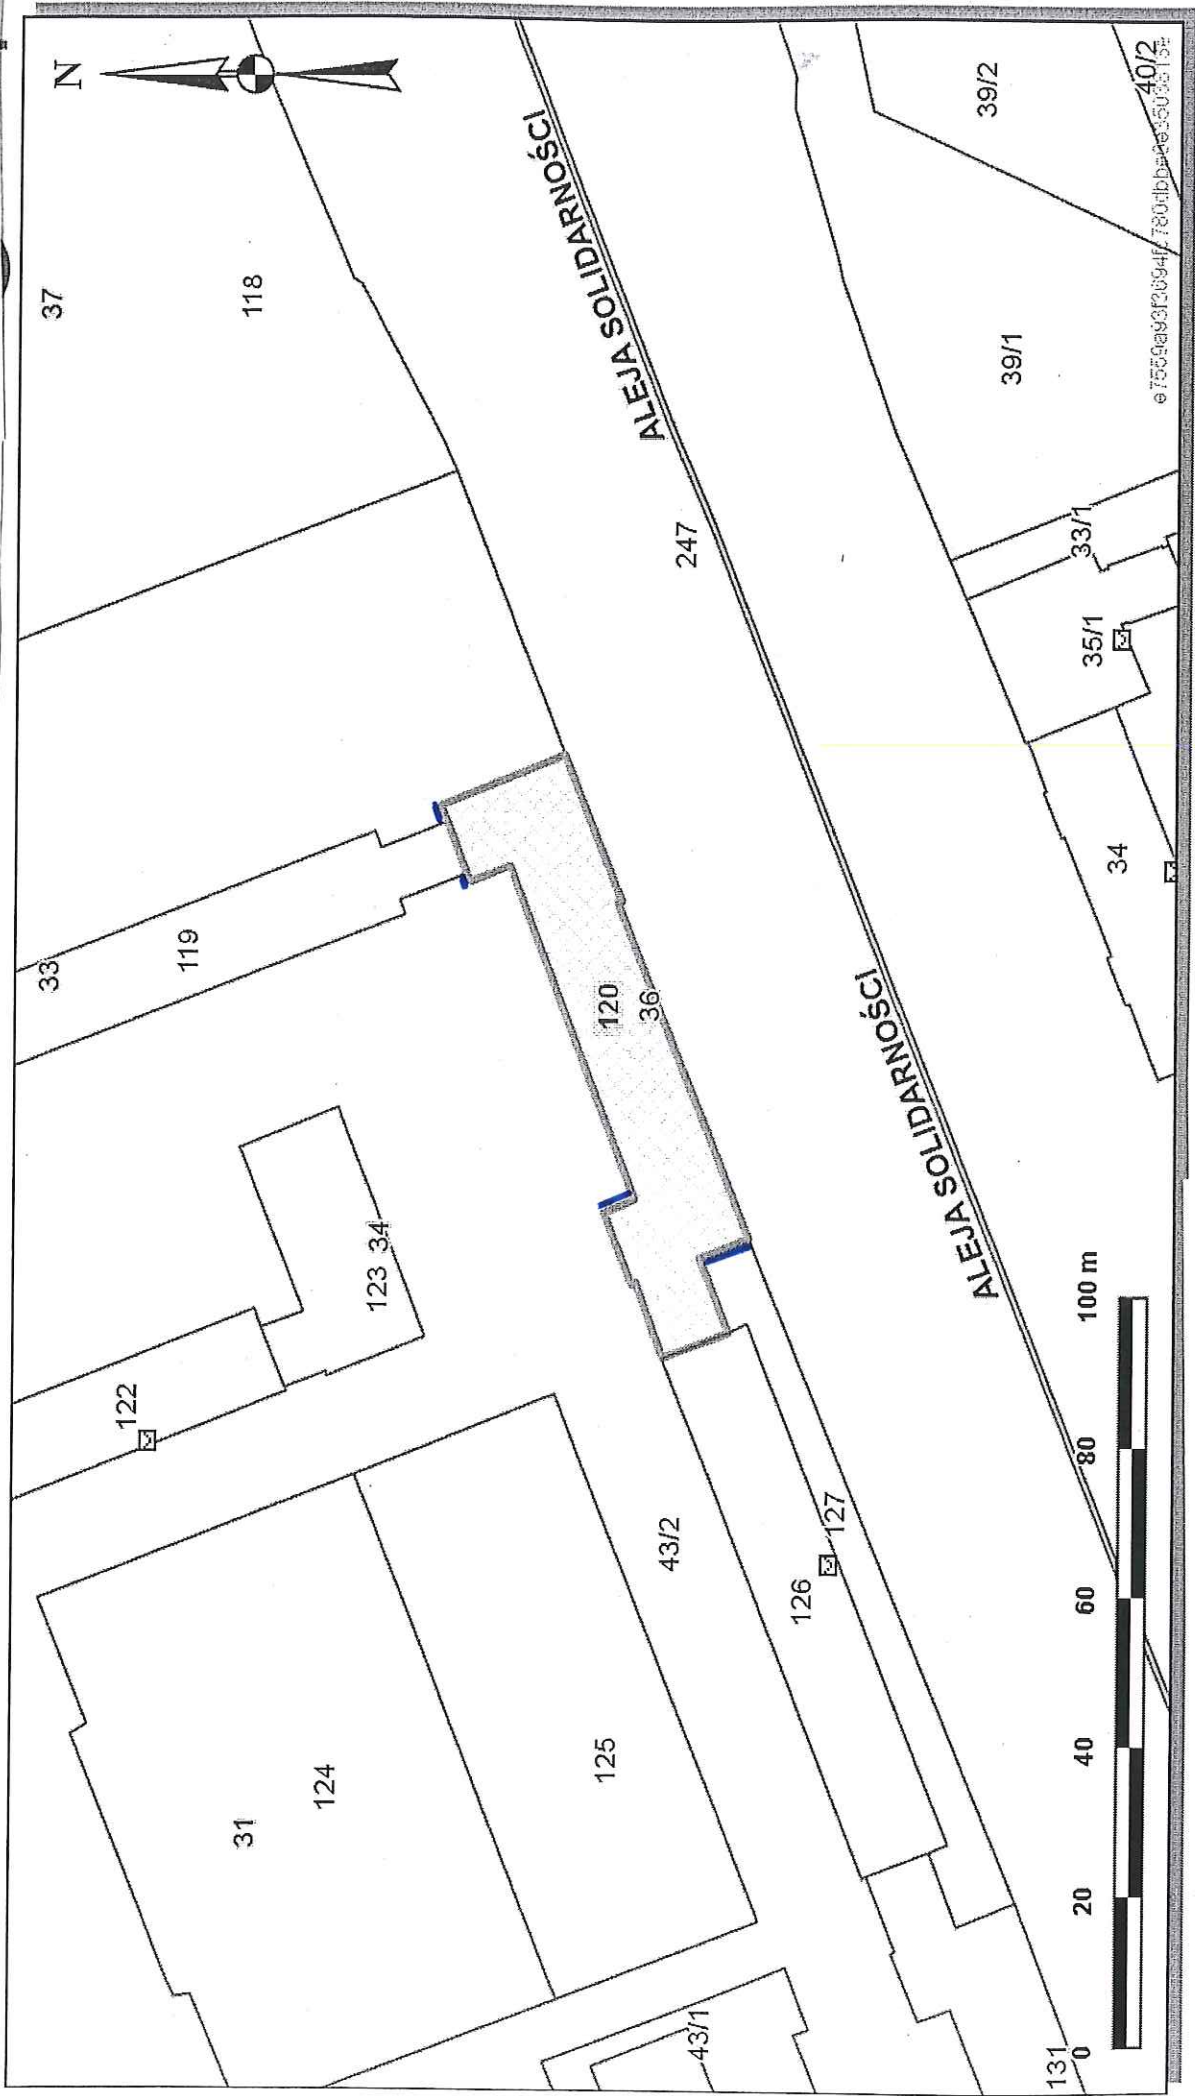

— Część działki nr 43/2 i 127 obr 45 Nowa Huta, przeznaczona do wydzierżawienia
w celu wykonania warstwy dociepleniowej