


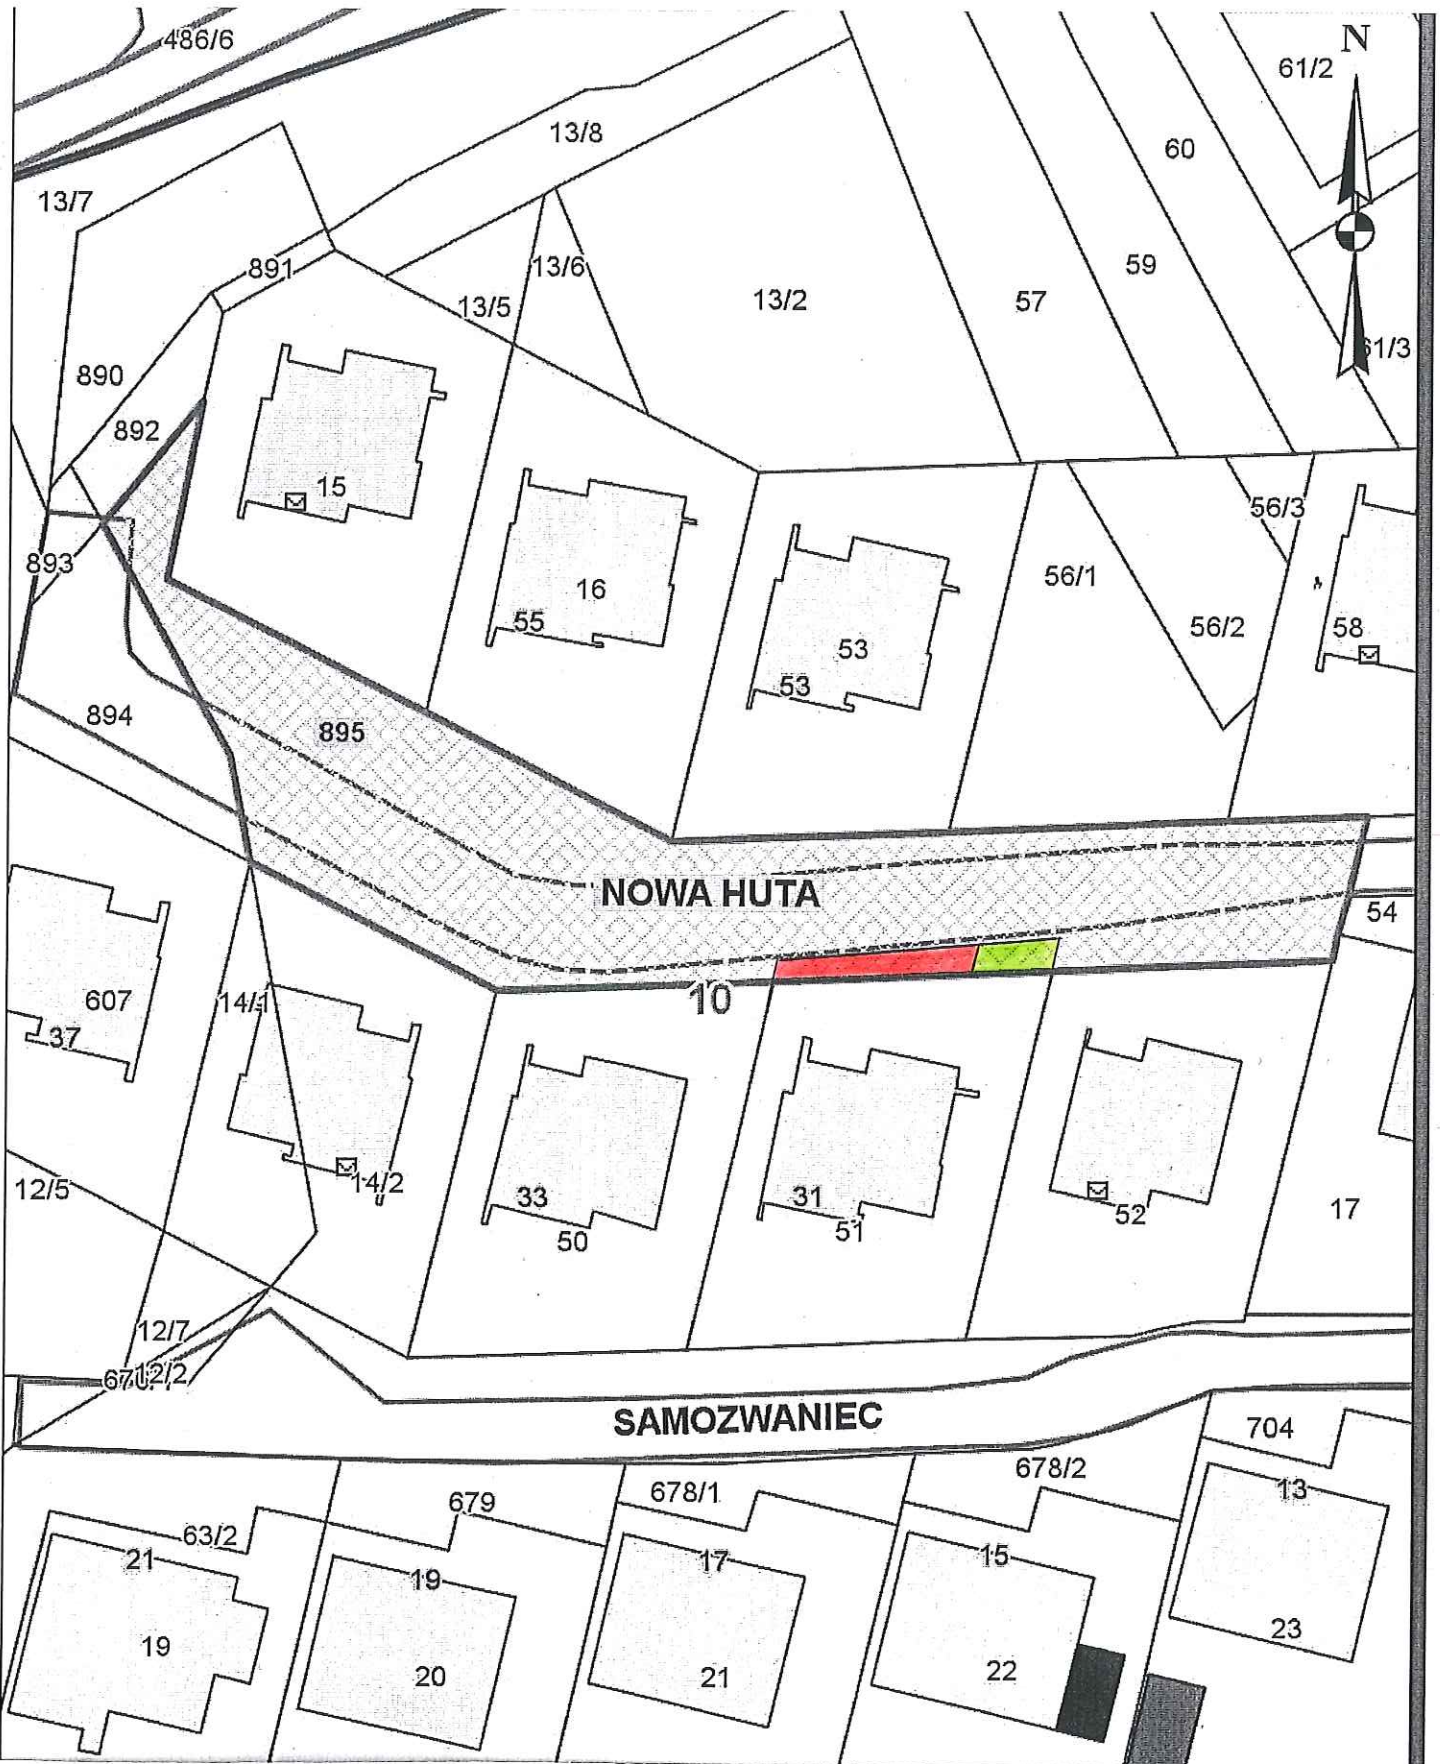

Załącznik graficzny do zarządzenia nr
Prezydenta Miasta Krakowa z dnia



Z-ca DYREKTORA WYDZIAŁU

część działki nr 895 obr. 10 Nowa Huta przeznaczona do wydzierżawienia na cele:

-  droga dojazdowa/dojście o pow. 0,0026 ha
-  zielen przydomowa o pow. 0,0008 ha

Zofia Kuryśko 1502/2017n
I Kuryśko

skala 1:500