

Nie podlega opłacie skarbowej -
na podstawie art. 2 ust. 1 lit h ustawy
z dnia 16 listopada 2006 r. o
opłacie skarbowej
(Dz. U. Nr 225, poz. 1635 z późn. zm.)

PREZYDENT MIASTA KRAKOWA

GD-06-2.6642.1.7530.2015

Proj. przyłącze kablowe typu
YAKXs 4x120mm²
Lt=66m,

Pz=67m²

Pz - powierzchnia zajęcia działki U.M. Krakowa:
- dla proj. kabla nN - 67m²


Całkowita powierzchnia zajęcia działki dla proj. infrastruktury
elektroenergetycznej nN
wynosi 67m²


ZA ZGODNOŚĆ
Z ORYGINAŁEM

T. Piel

Załącznik graficzny
do Zarządzenia Nr
z dnia

Legenda:
 - - - - - projektowany przyłącz NN
 ————— pas służebności
 ————— granica działki

 Przedsiębiorstwo Wielobranżowe "ELTOR" Sp. z o.o. 30-720 Kraków, ul. Saska 25 <small>Sobota: 12 656 71 24 Tel.: +48 12 656 71 24 Mail: sekretariat@eltor.com.pl Dział marketingu Tel.: +48 12 656 47 34 Mail: eltor@eltor.com.pl</small>					
	Imię i nazwisko	Nr uprawnień bud.	Data	Podpis	Nr rys. 2
Opracował:	inż. B. Butka	1	05.2016	<i>B. Butka</i>	Skala: 1:1000
Projektował:	inż. T. Piekarczyk	MAP/0306/P00E/10	05.2016	<i>T. Piel</i>	
Obiekt:	Elektroenergetyczne przyłącze kablowe nN do budynku mieszkalnego na dz. nr 25/5, obręb 70, jedn. ewid. Podgórze przy ul. Spacerowej w Krakowie				Miejscowość: Kraków
Tytuł rysunku:	Mapa ewidencyjna Trasa proj. przyłącza kablowego nN.				Gmina: Kraków
					Województwo: Małopolskie

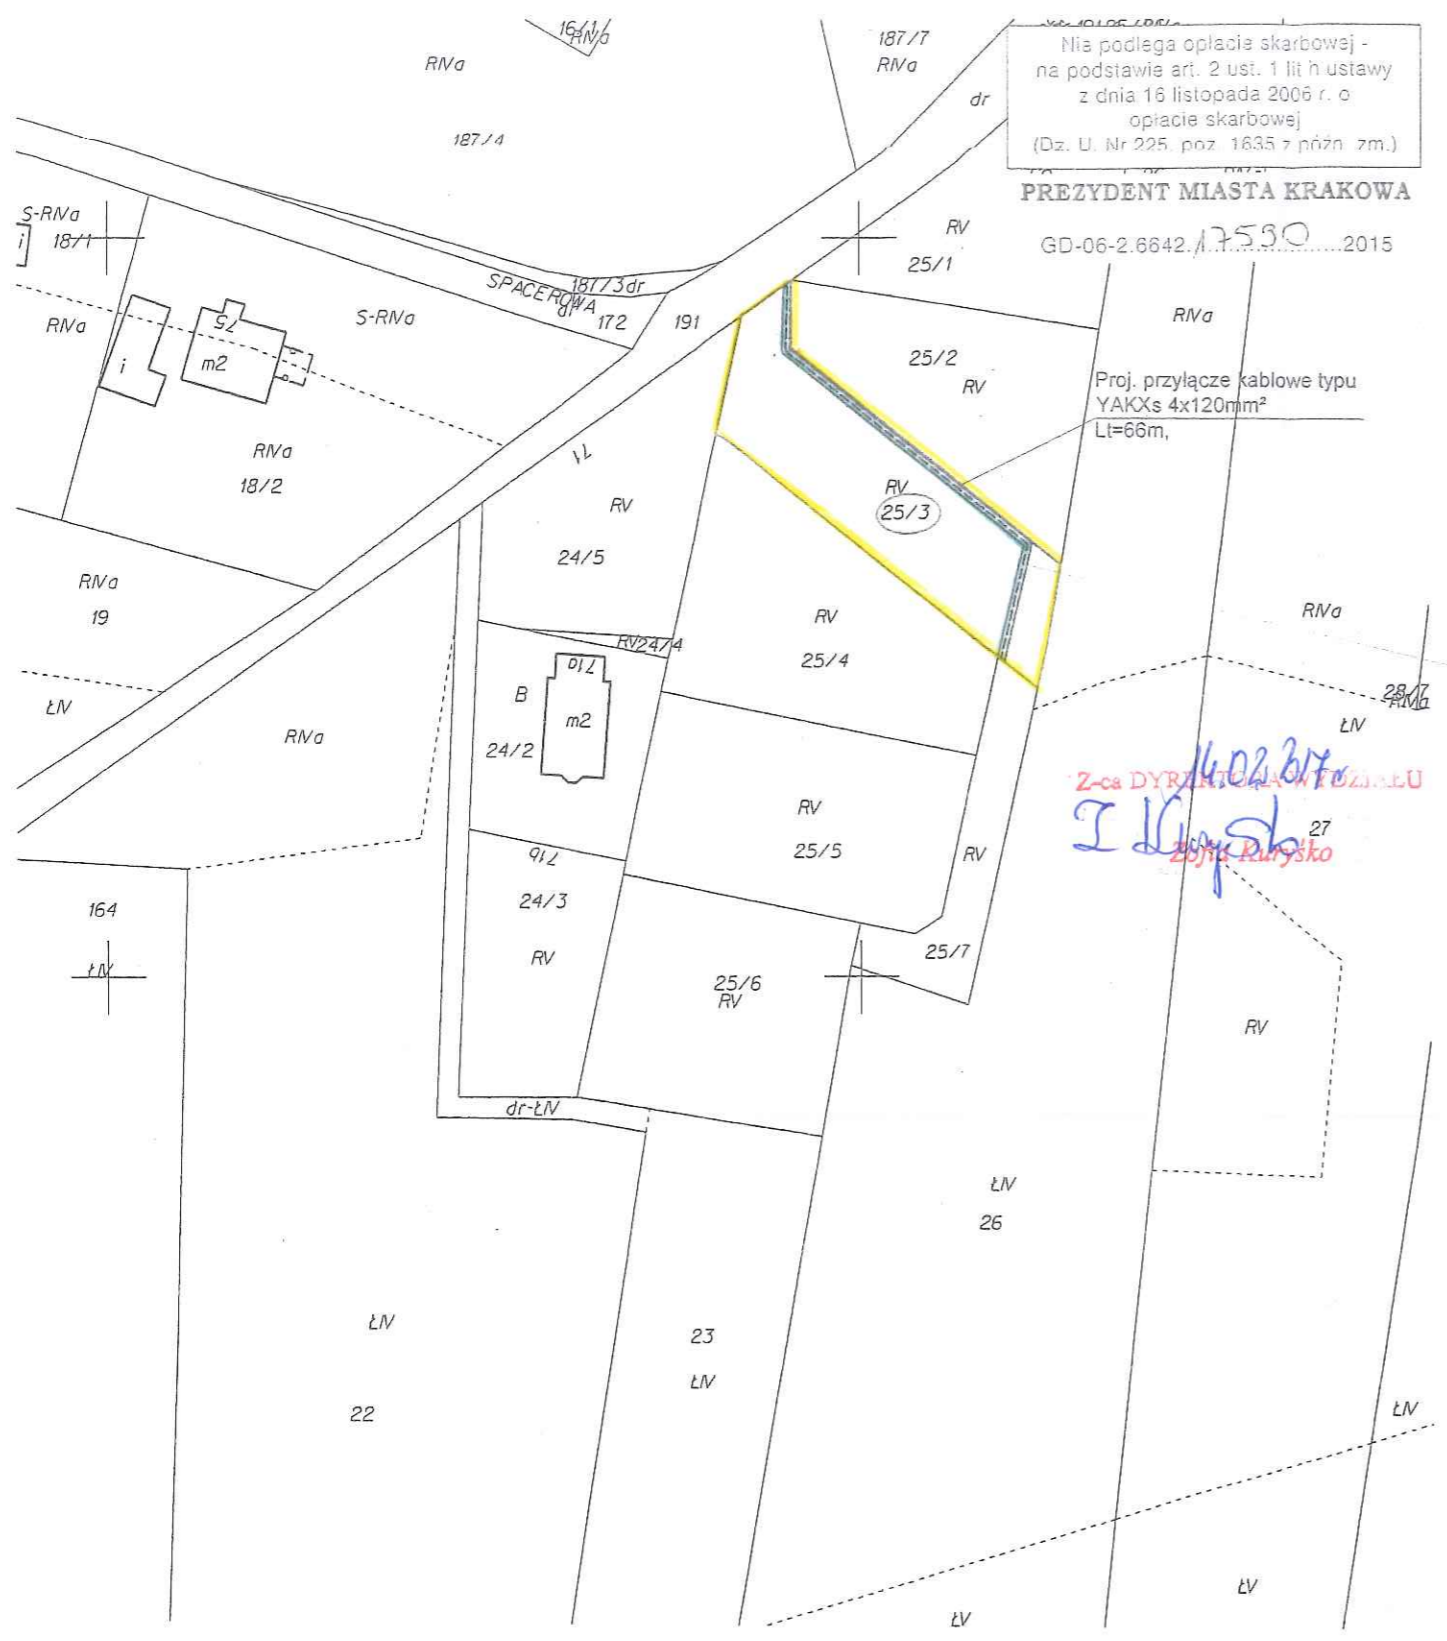

14.02.2016
Z-ca DYREKTORA WFOZ
T. Piel
25/5a Ruryśko