


Załącznik graficzny do
Zarządzenia Nr
Prezydenta Miasta Krakowa
z dnia

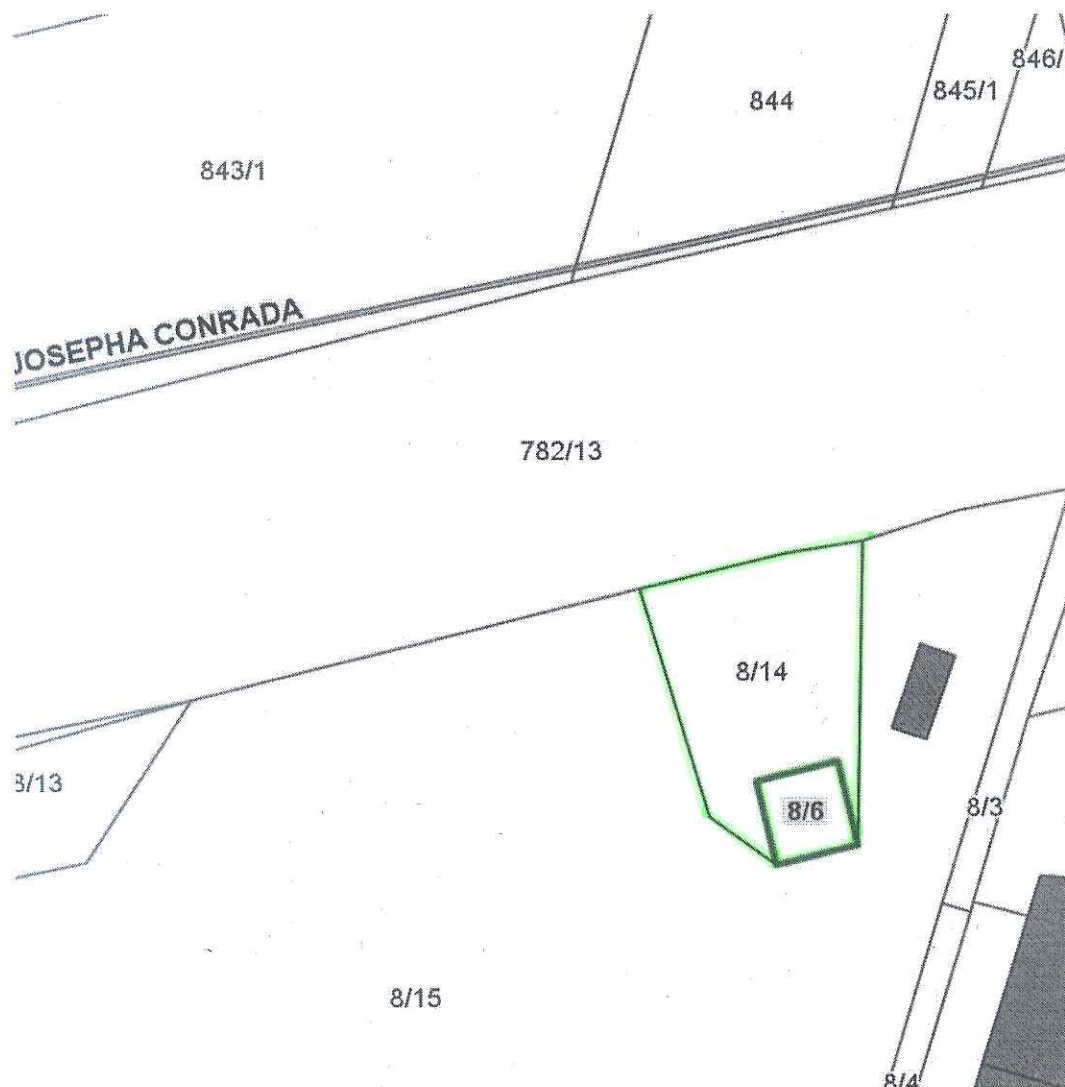

Skala 1:500

Teren przeznaczony do oddania w dzierżawę:

 - działka nr 8/6 i nr 8/14, obręb 41 – Krowodrza

20.02.2017r
Z-ca DYREKTORA W P.L.U.
I Kurysko
Zofia Kurysko