


Załącznik graficzny nr 1 do  
Zarządzenia Nr  
Prezydenta Miasta Krakowa  
z dnia

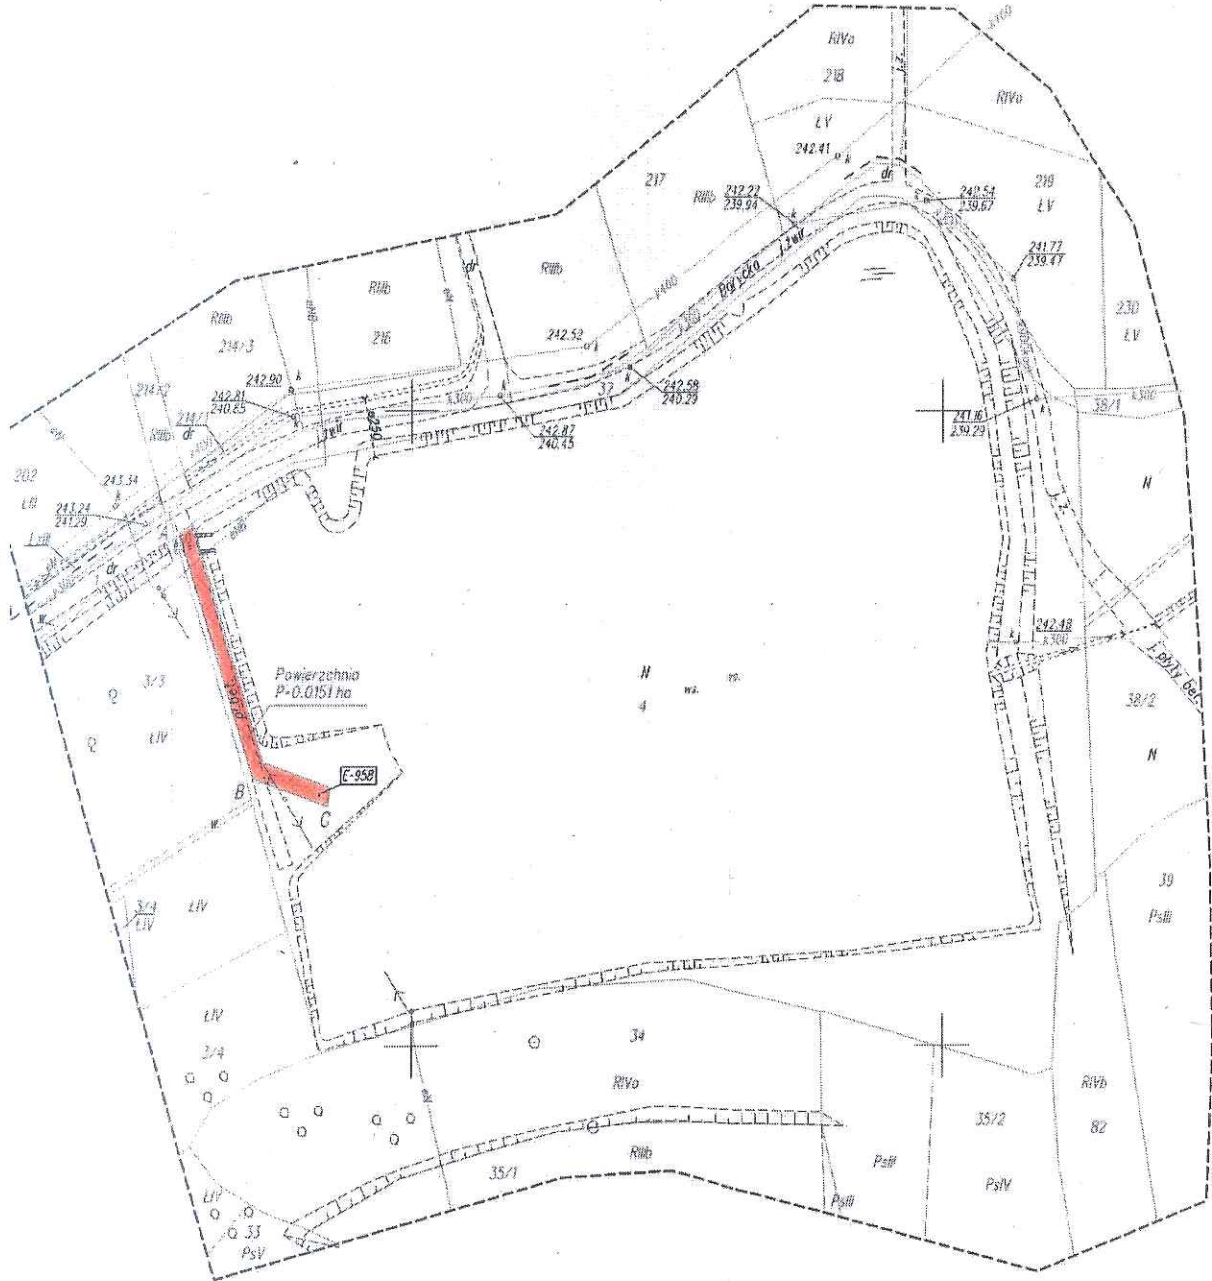

Skala 1:1000

Teren przeznaczony do oddania w użyczenie:

 - część działki nr 4, obręb 98 – Podgórze

8.02.2017r  
Z-ca DYREKTORA WYDZIAŁU  
*I. Kurysko*  
Zofia Kurysko