


Załącznik graficzny do  
Zarządzenia Nr  
Prezydenta Miasta Krakowa  
z dnia

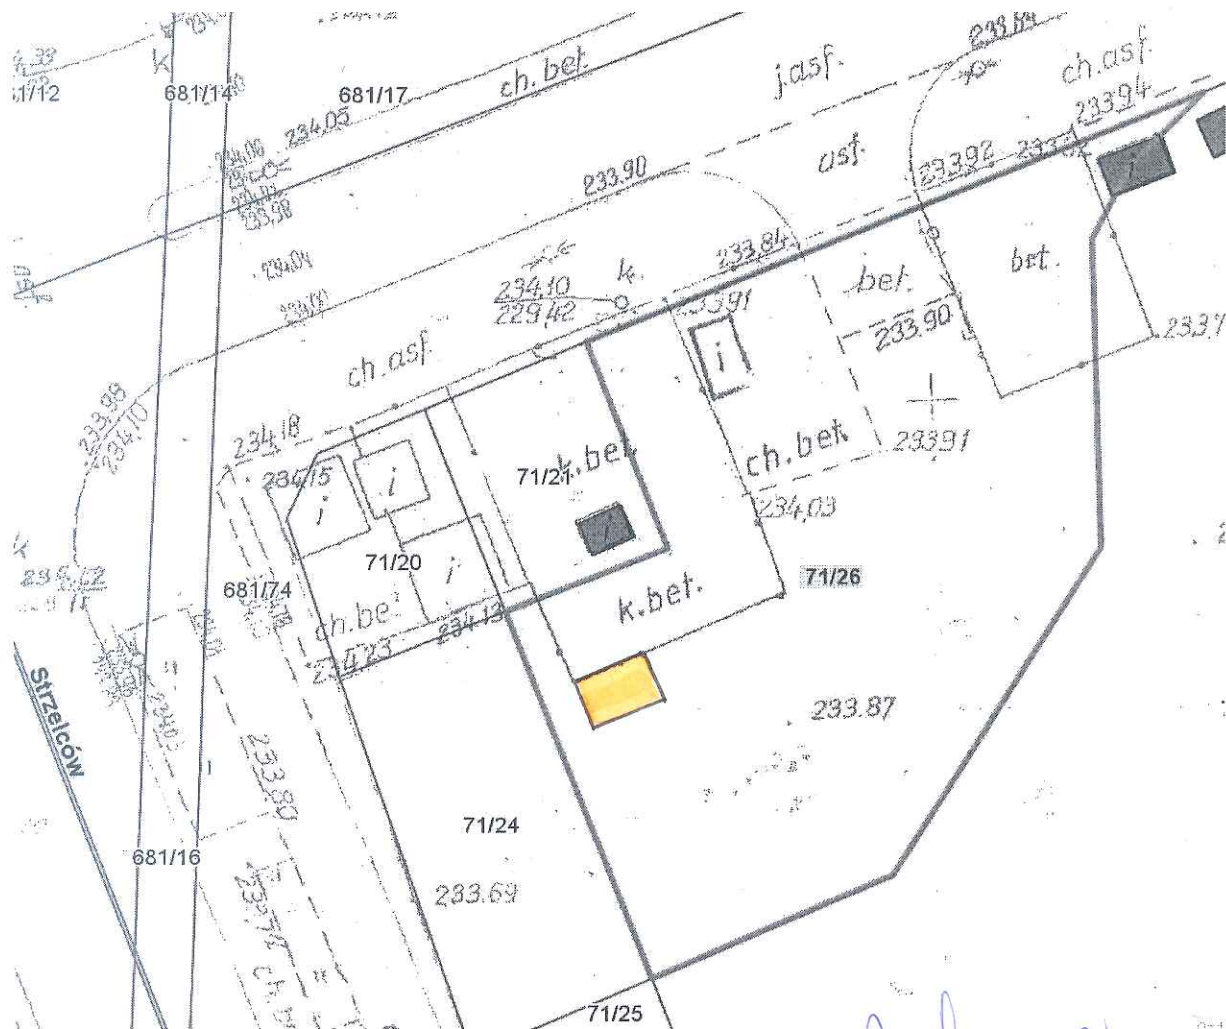

Skala 1:300

Teren przeznaczony do oddania w dzierżawę:

 - część działki nr 71/26, obręb 22 – Śródmieście

DYREKTOR WYDZIAŁU  
*Marta Włodarczyk*  
2002-2017