


Skala 1 : 500

Załącznik graficzny do zarządzenia nr
Prezydenta Miasta Krakowa z dnia

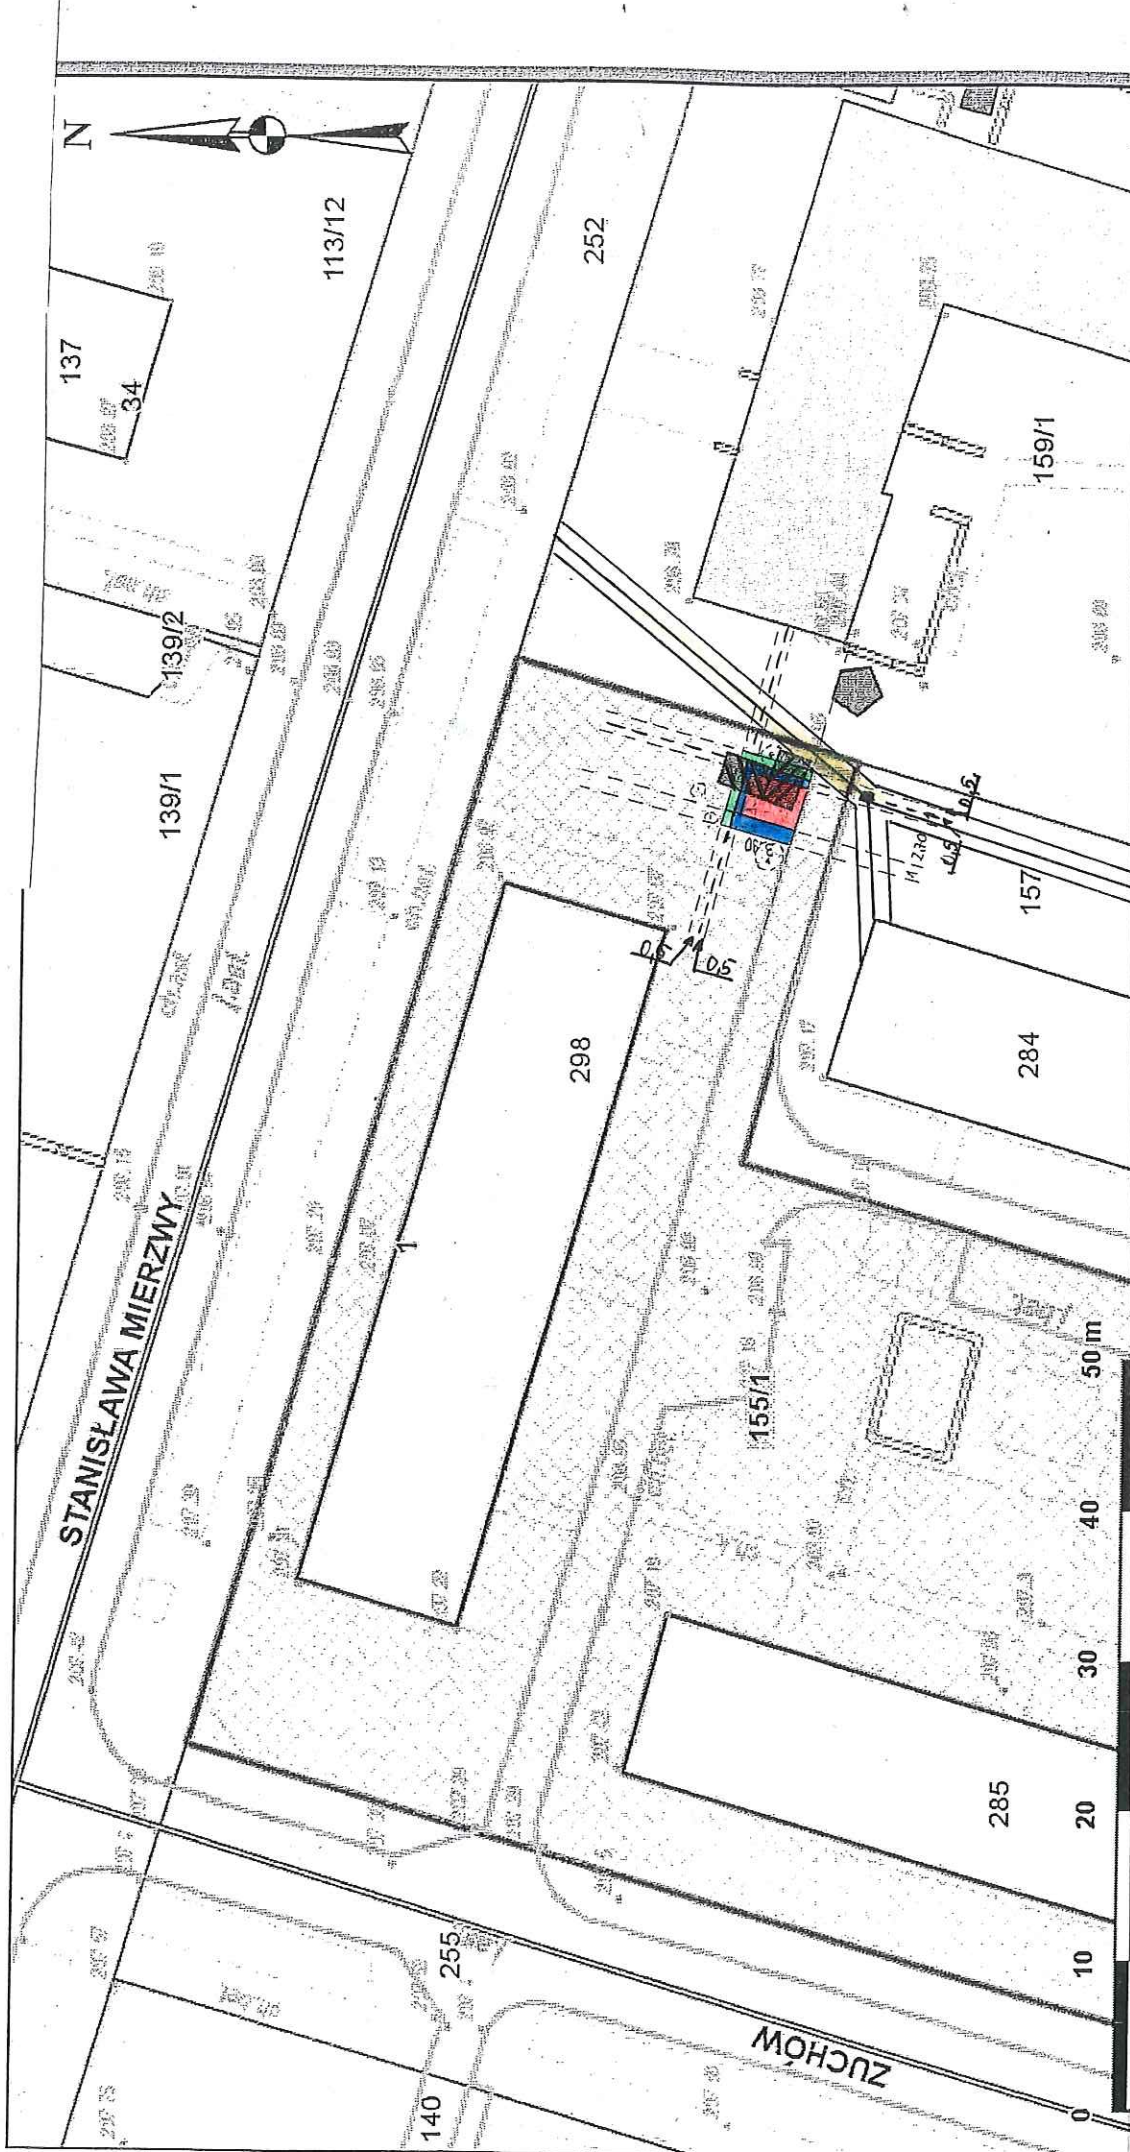

Teren przeznaczony do wydzierżawienia

na cele:

- altana śmietnikowa
- dojście
- zieleni osłonowa/rolniczy

Obiekty do rozbioru:

- istniejąca altana śmietnikowa
- obiekt gospodarczy

Przebieg służebności przesyłu na rzecz MPWiK:

