


Skala 1 : 1000

Załącznik graficzny do zarządzenia nr
Prezydenta Miasta Krakowa z dnia

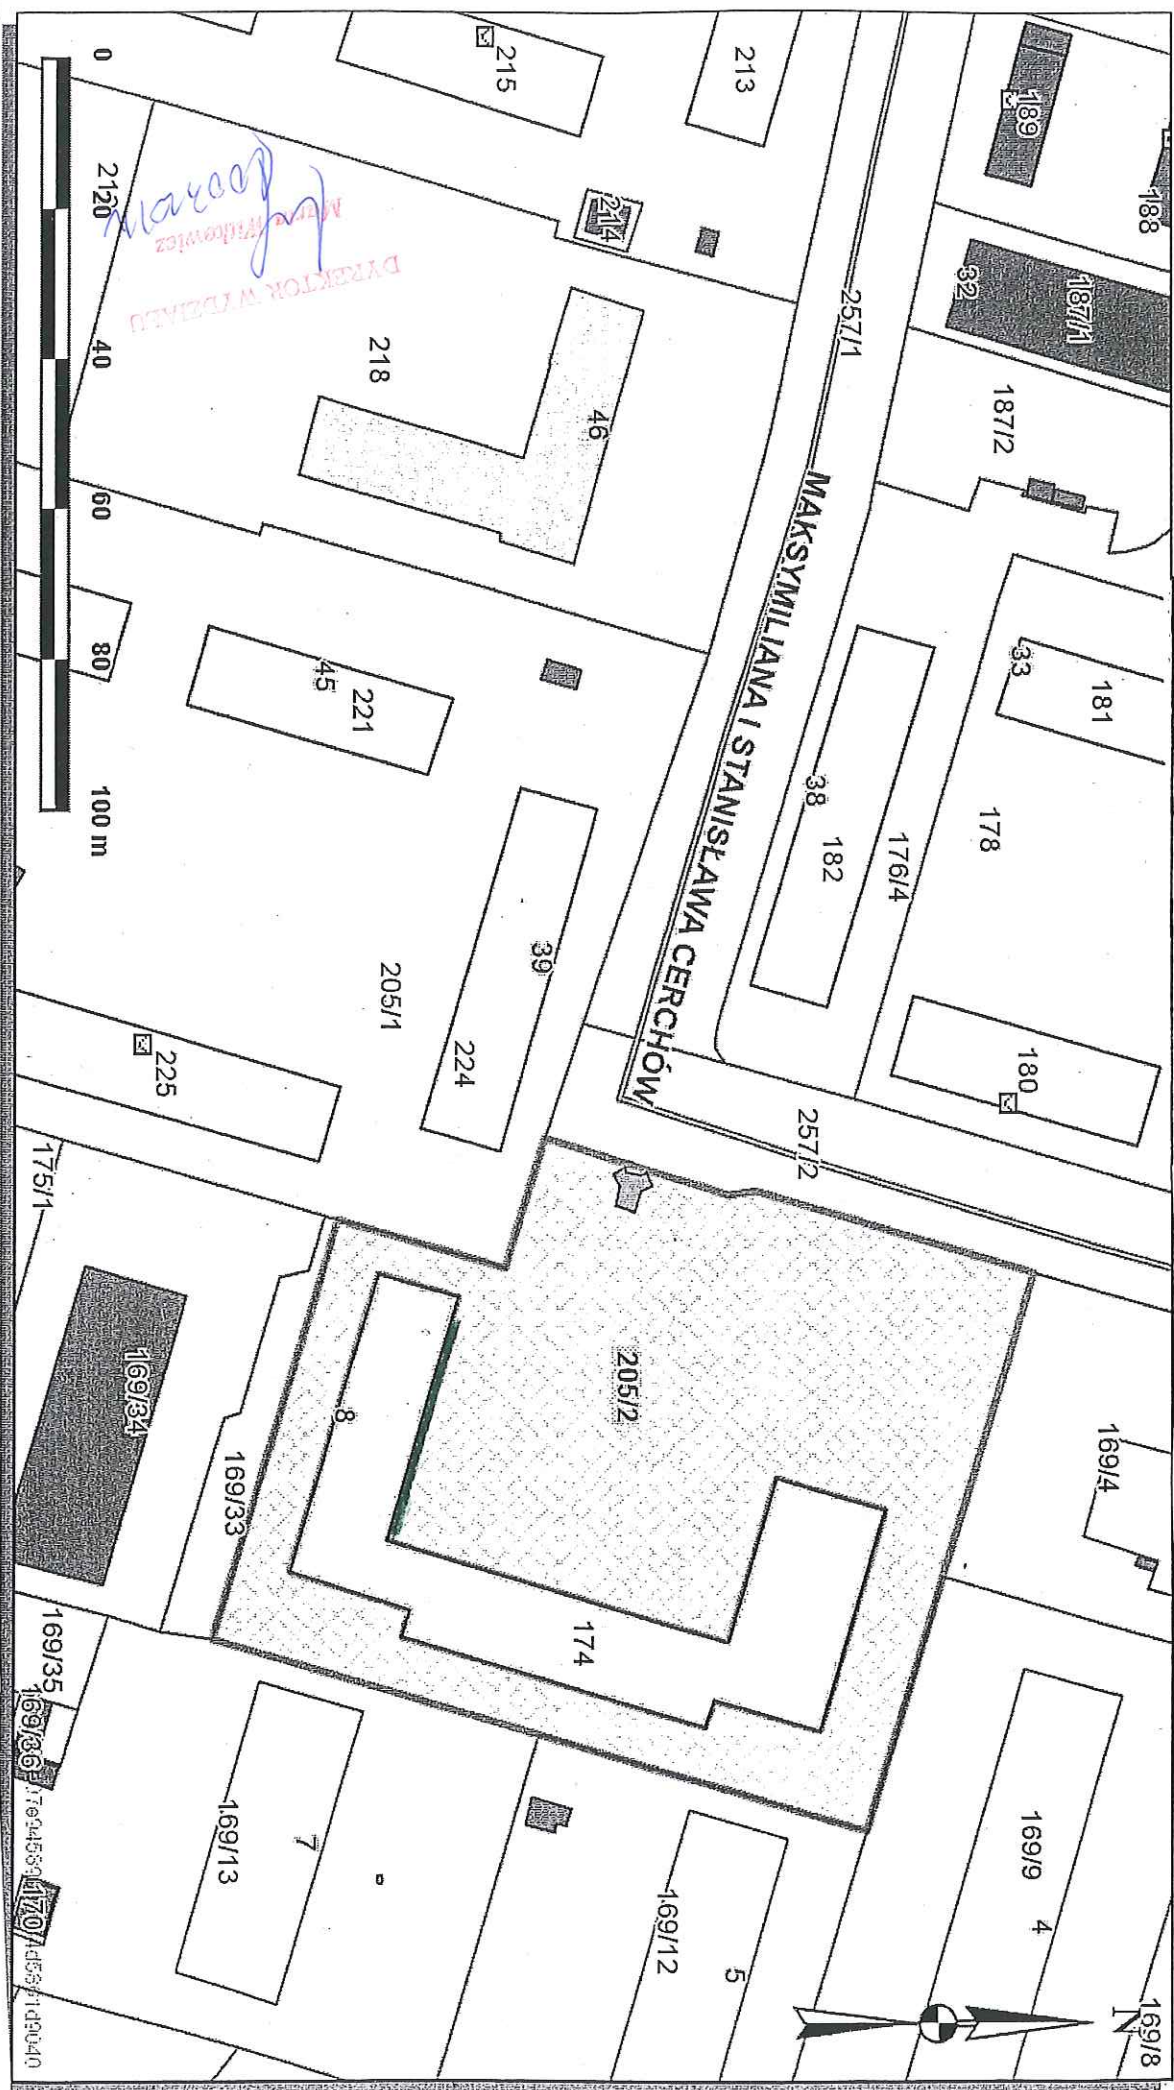

— Część działki nr 205/2 obr 47 Nowa Huta, przeznaczona do wydzierżawienia
na cel: warstwa dociepleniowa