


Skala 1 : 1000

Załącznik graficzny do zarządzenia nr
Prezydenta Miasta Krakowa z dnia

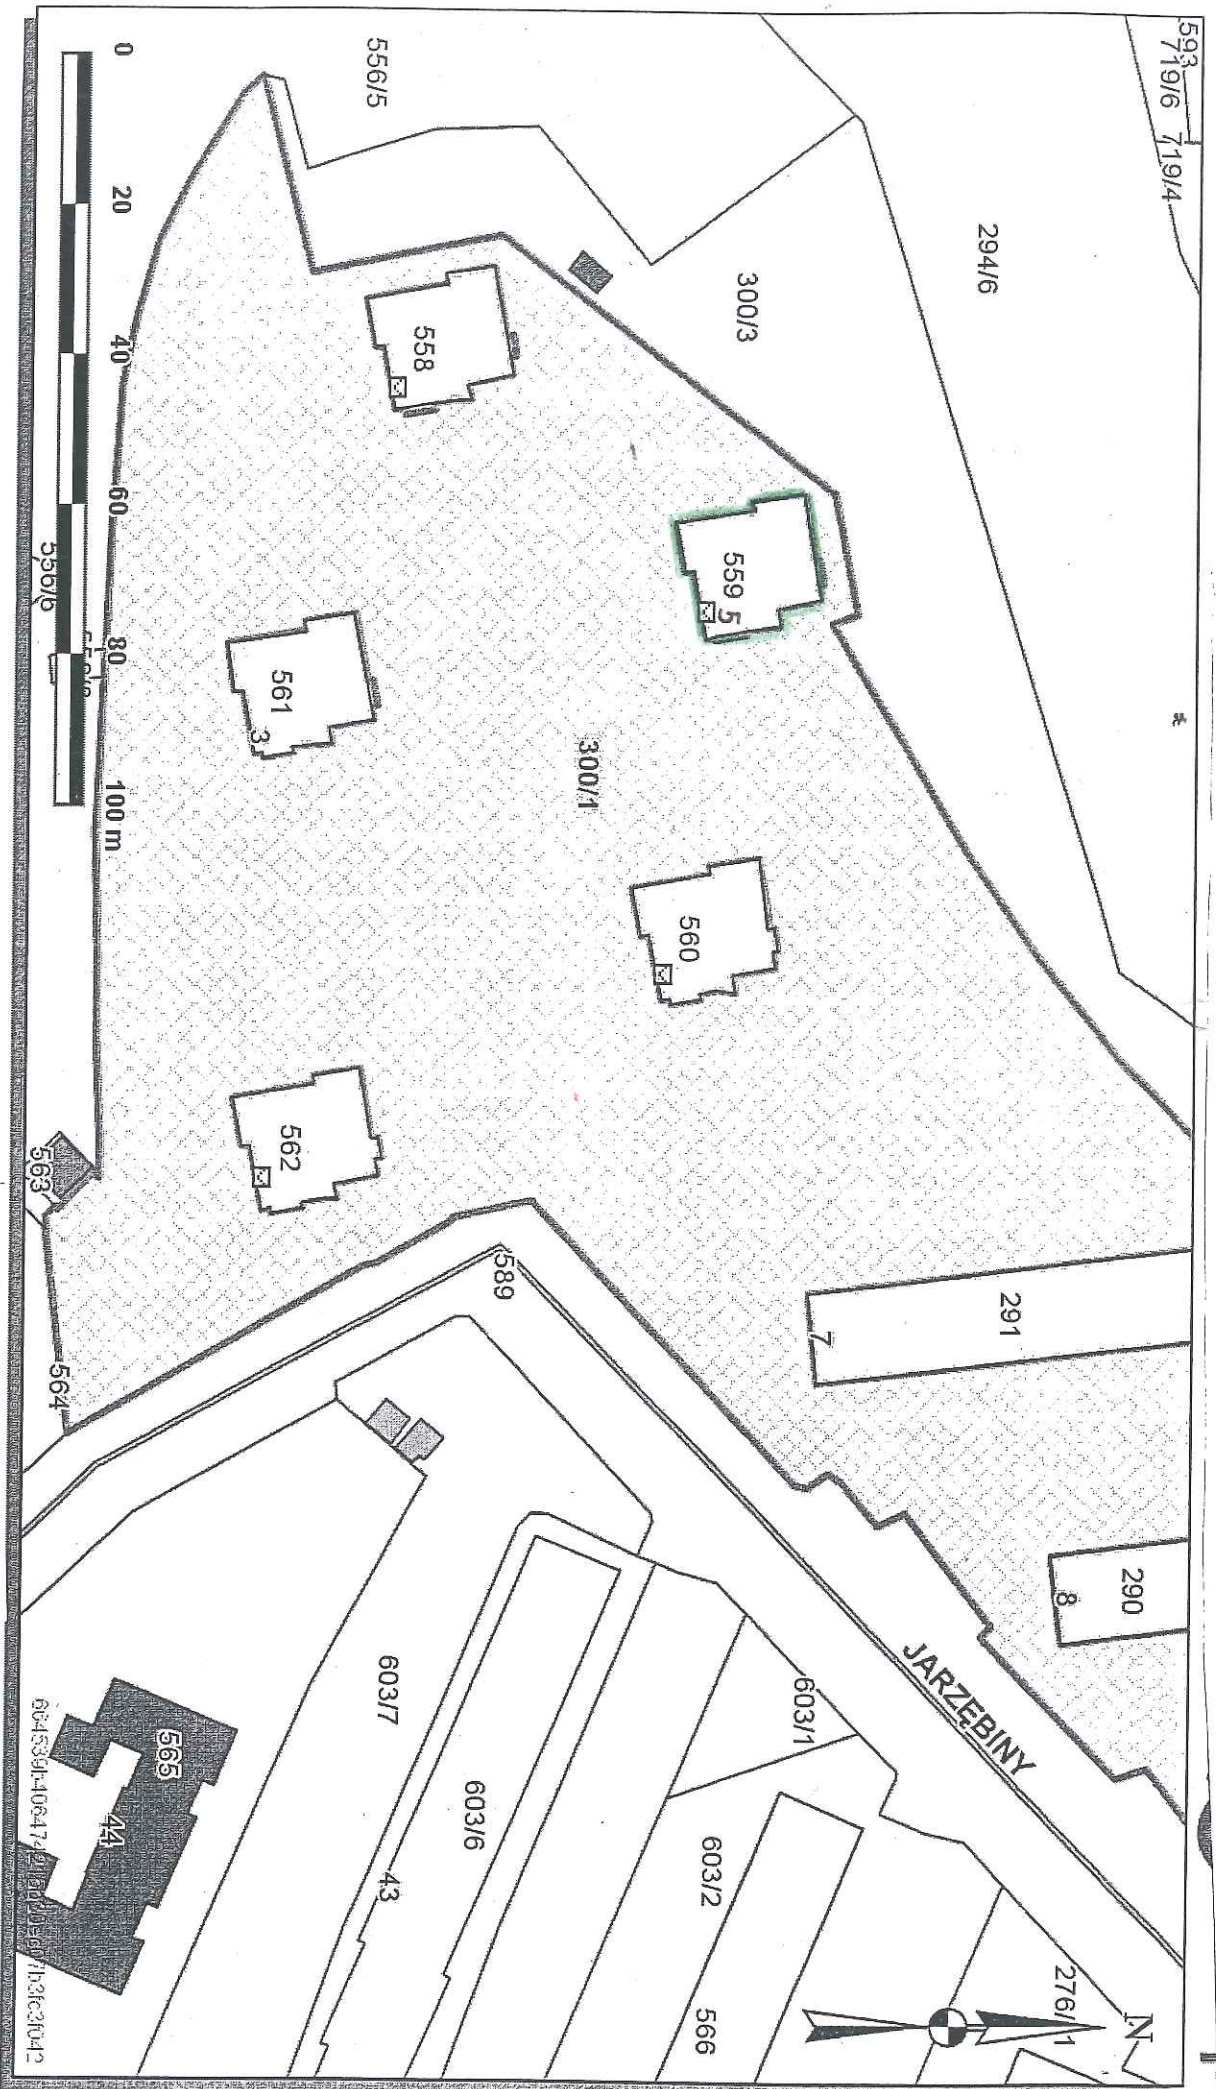

Część działki nr 300/1 obr 10 Nowa Huta, przeznaczona do wydzierżawienia
na cel: warstwa dociepleniowa

T. Wójcik
18081017m