




Załącznik graficzny do
Zarządzenia Nr
Prezydenta Miasta Krakowa
z dnia

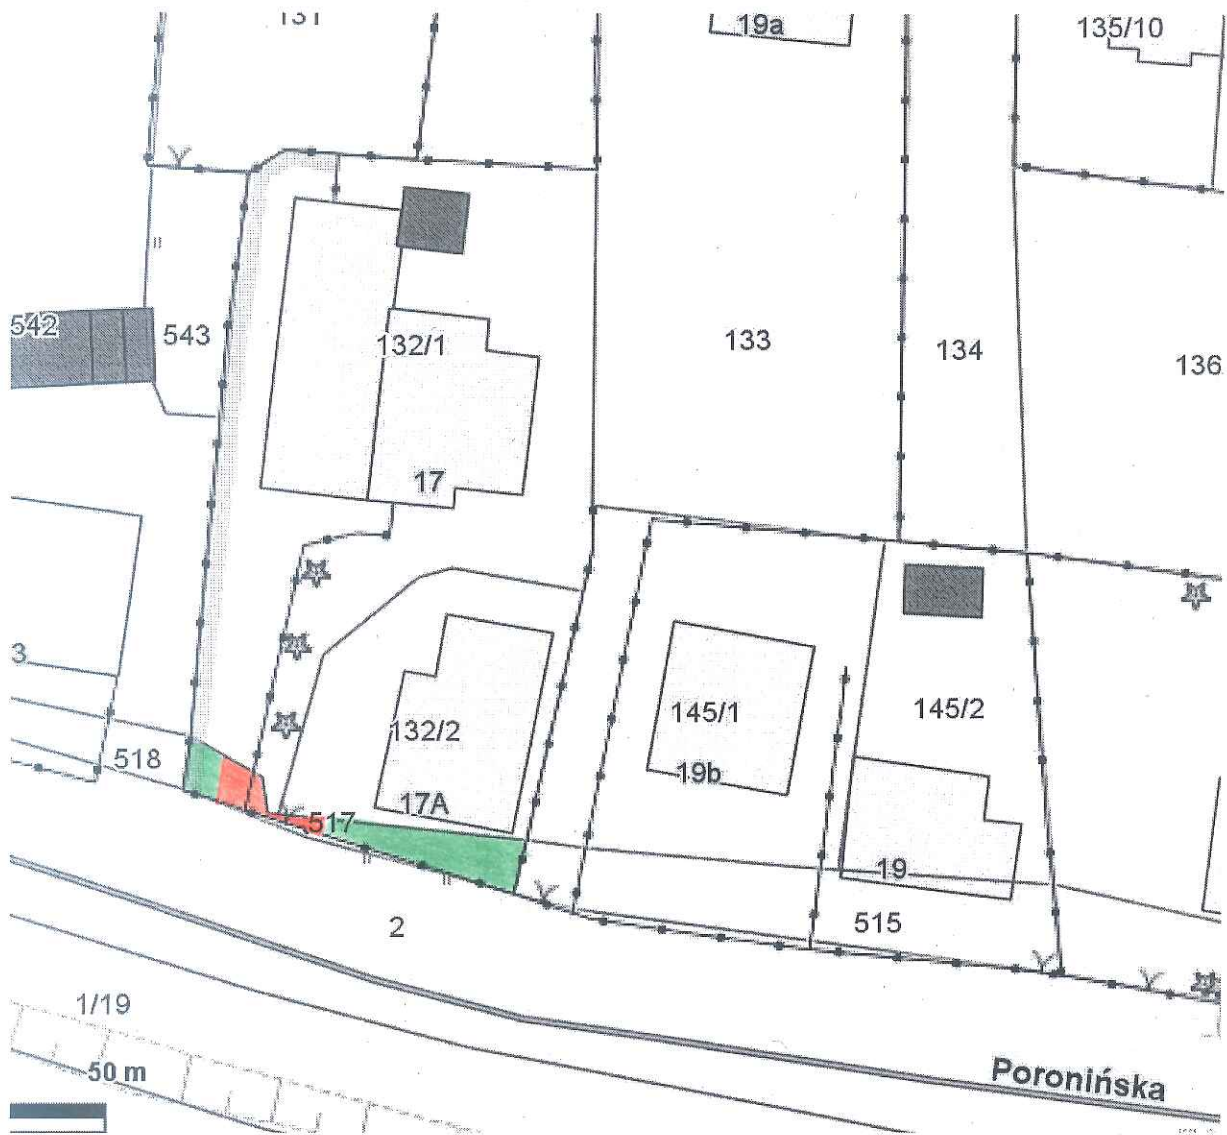

SKALA 1:500

TEREN PRZEZNACZONY DO ODDANIA W DZIERŻAWĘ

-  część o pow. 36 m² działki nr 517, obręb 88 – Podgórze przeznaczona do oddania w dzierżawę na cel zielen przydomowa
-  część o pow. 7 m² działki nr 517, obręb 88 – Podgórze przeznaczona do oddania w dzierżawę na cel dojście /droga dojazdowa

DYREKTOR WYDZIAŁU

Marta Witkiewicz

6032017