


Skala 1 : 3000

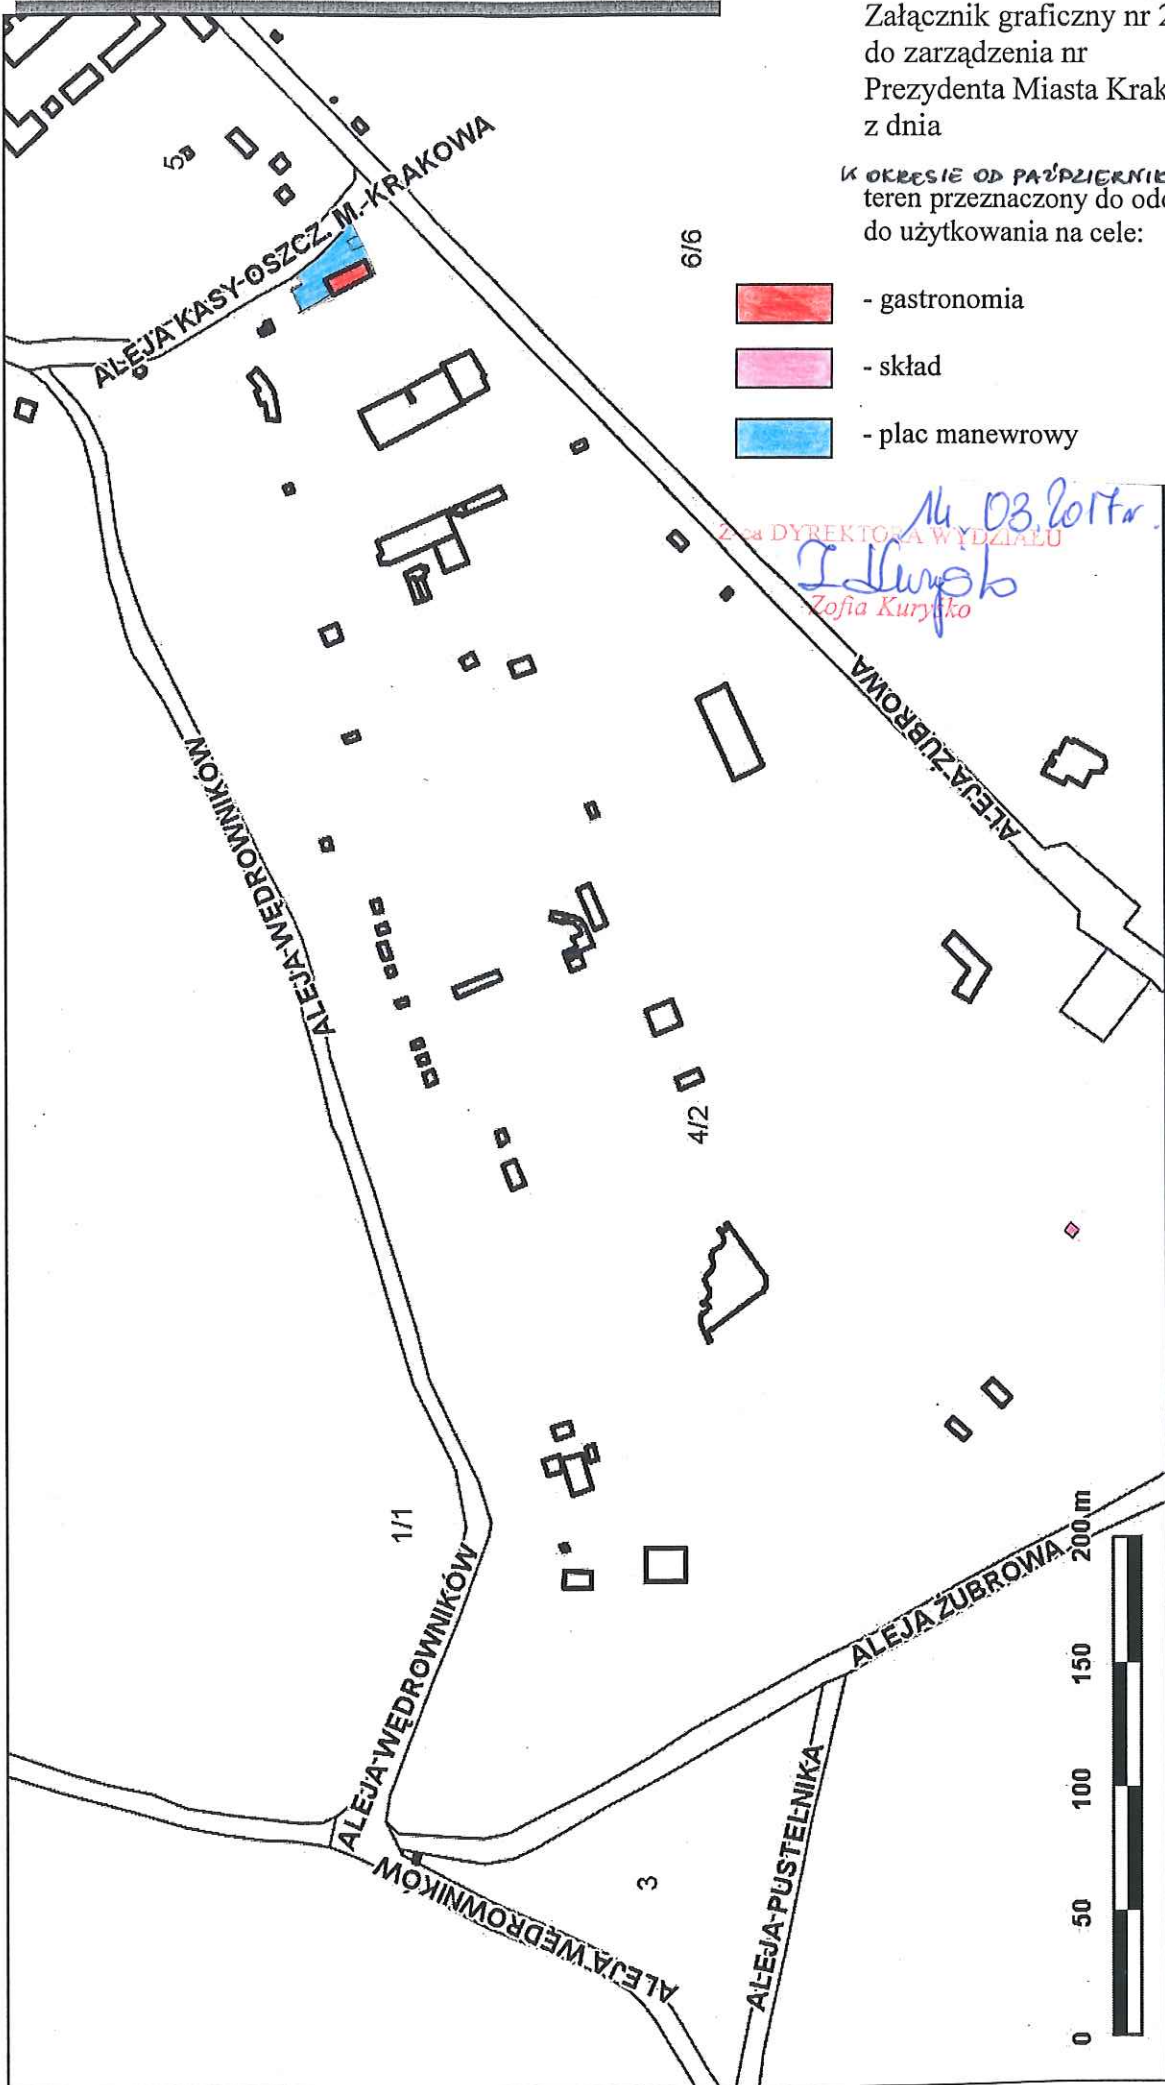

mapa przygotowana przy użyciu
Internetowego Serwera Danych Przestrzennych



Załącznik graficzny nr 2
do zarządzenia nr
Prezydenta Miasta Krakowa
z dnia

W OKRESIE OD PAŹDZIERNIKA DO MARCA
teren przeznaczony do oddania w dzierżawę
do użytkowania na cele:

- gastronomia
- skład
- plac manewrowy

Udostępniane informacje nie są dokumentami w postępowaniach administracyjnych i innych.
Dokumenty należy zamawiać w Wydziale Geodezji co podlega opłatom zgodnie z zat.do ustawy z dn.5 czerwca 2014 r. o zmianie ustawy - Prawo geodezyjne i kartograficzne (Dz.U.2014 poz.897).

Wydruk sporządzony przez gierczaki (Gierczak Iwona, Wydział Skarbu Miasta), 2017.01.17 15:44:06