


**Załącznik graficzny do
Zarządzenia Nr
Prezydenta Miasta Krakowa
z dnia**

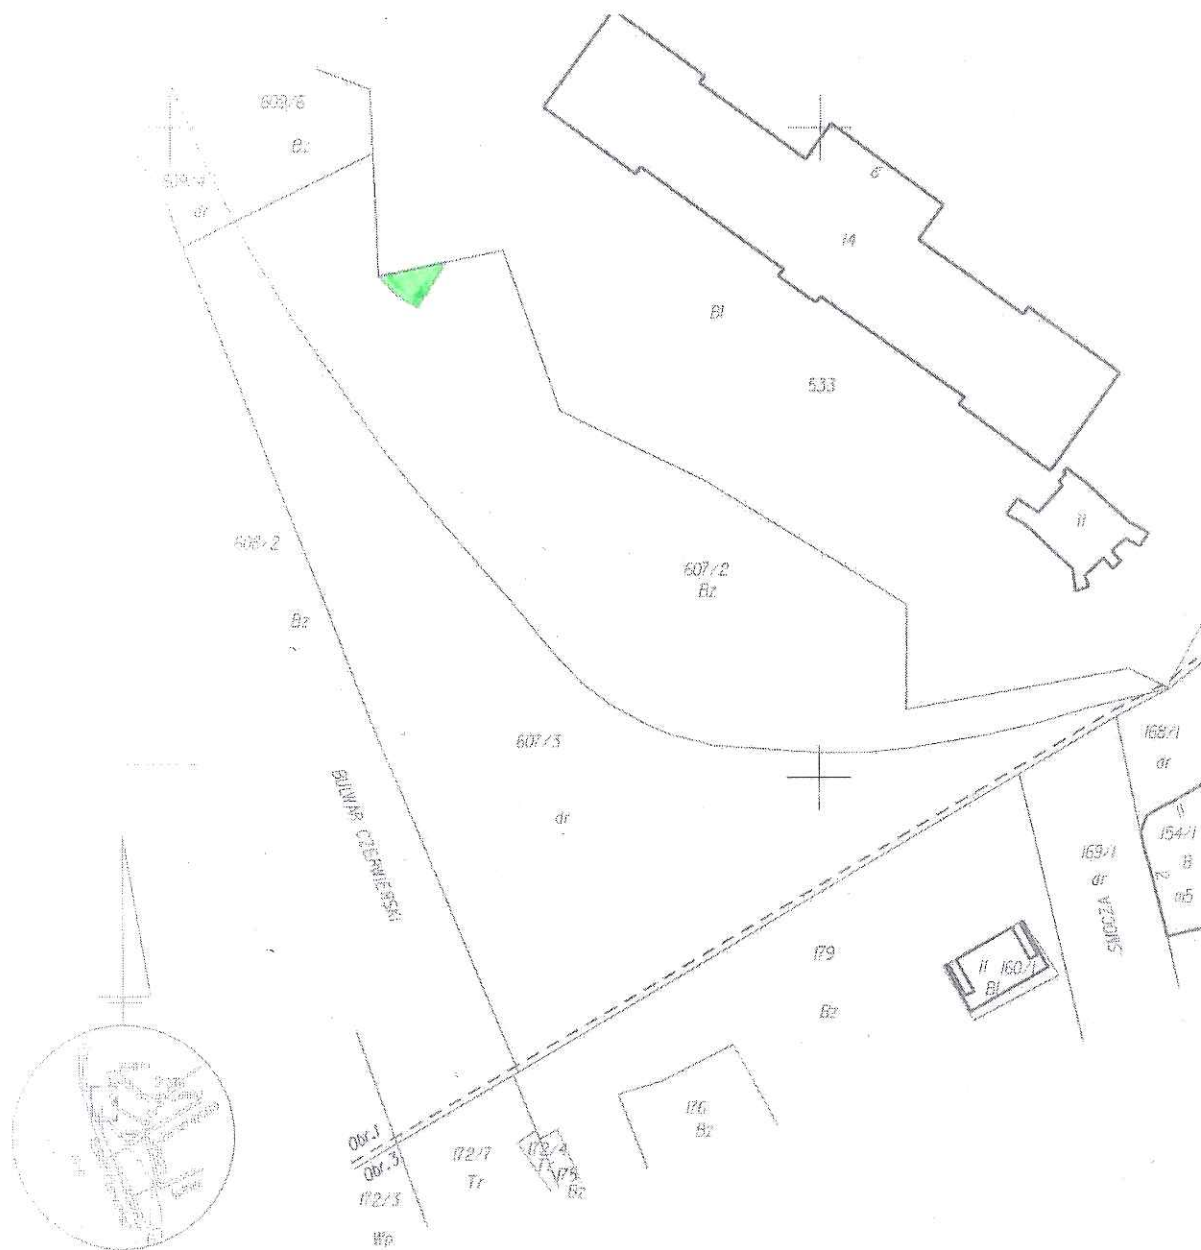

Skala 1:500

Teren przeznaczony do oddania w użyczenie:

 - część działki nr 607/2, obręb 1 – Śródmieście

2-ca DYREKTORA 29.03.2017.
I Kurysko
Ezja Kurysko