

**Działki**

- nie wybrane
- wybrane

**Punkty adresowe**


- nie wybrane
- wybrane

**Budynki**

- BIUROWE
- HANDLOWO-USŁUGOWE
- INNE NIEMIESZKALNE
- MIESZKALNE
- OŚWIATY, NAUKI I KULTURY
- PRODUKCYJNE, USŁUGOWE I
- PRZEMYSŁOWE
- SZPITALI I ZAKŁADÓW OPIEKI
- TRANSPORTU I ŁĄCZNOŚCI
- ZBIORNIKI, SILOSY I BUDYNKI
- wybrane
- pozostałe

Skala 1 : 1000

mapa przygotowana przy użyciu Internetowego Serwera Danych Przestrzennych

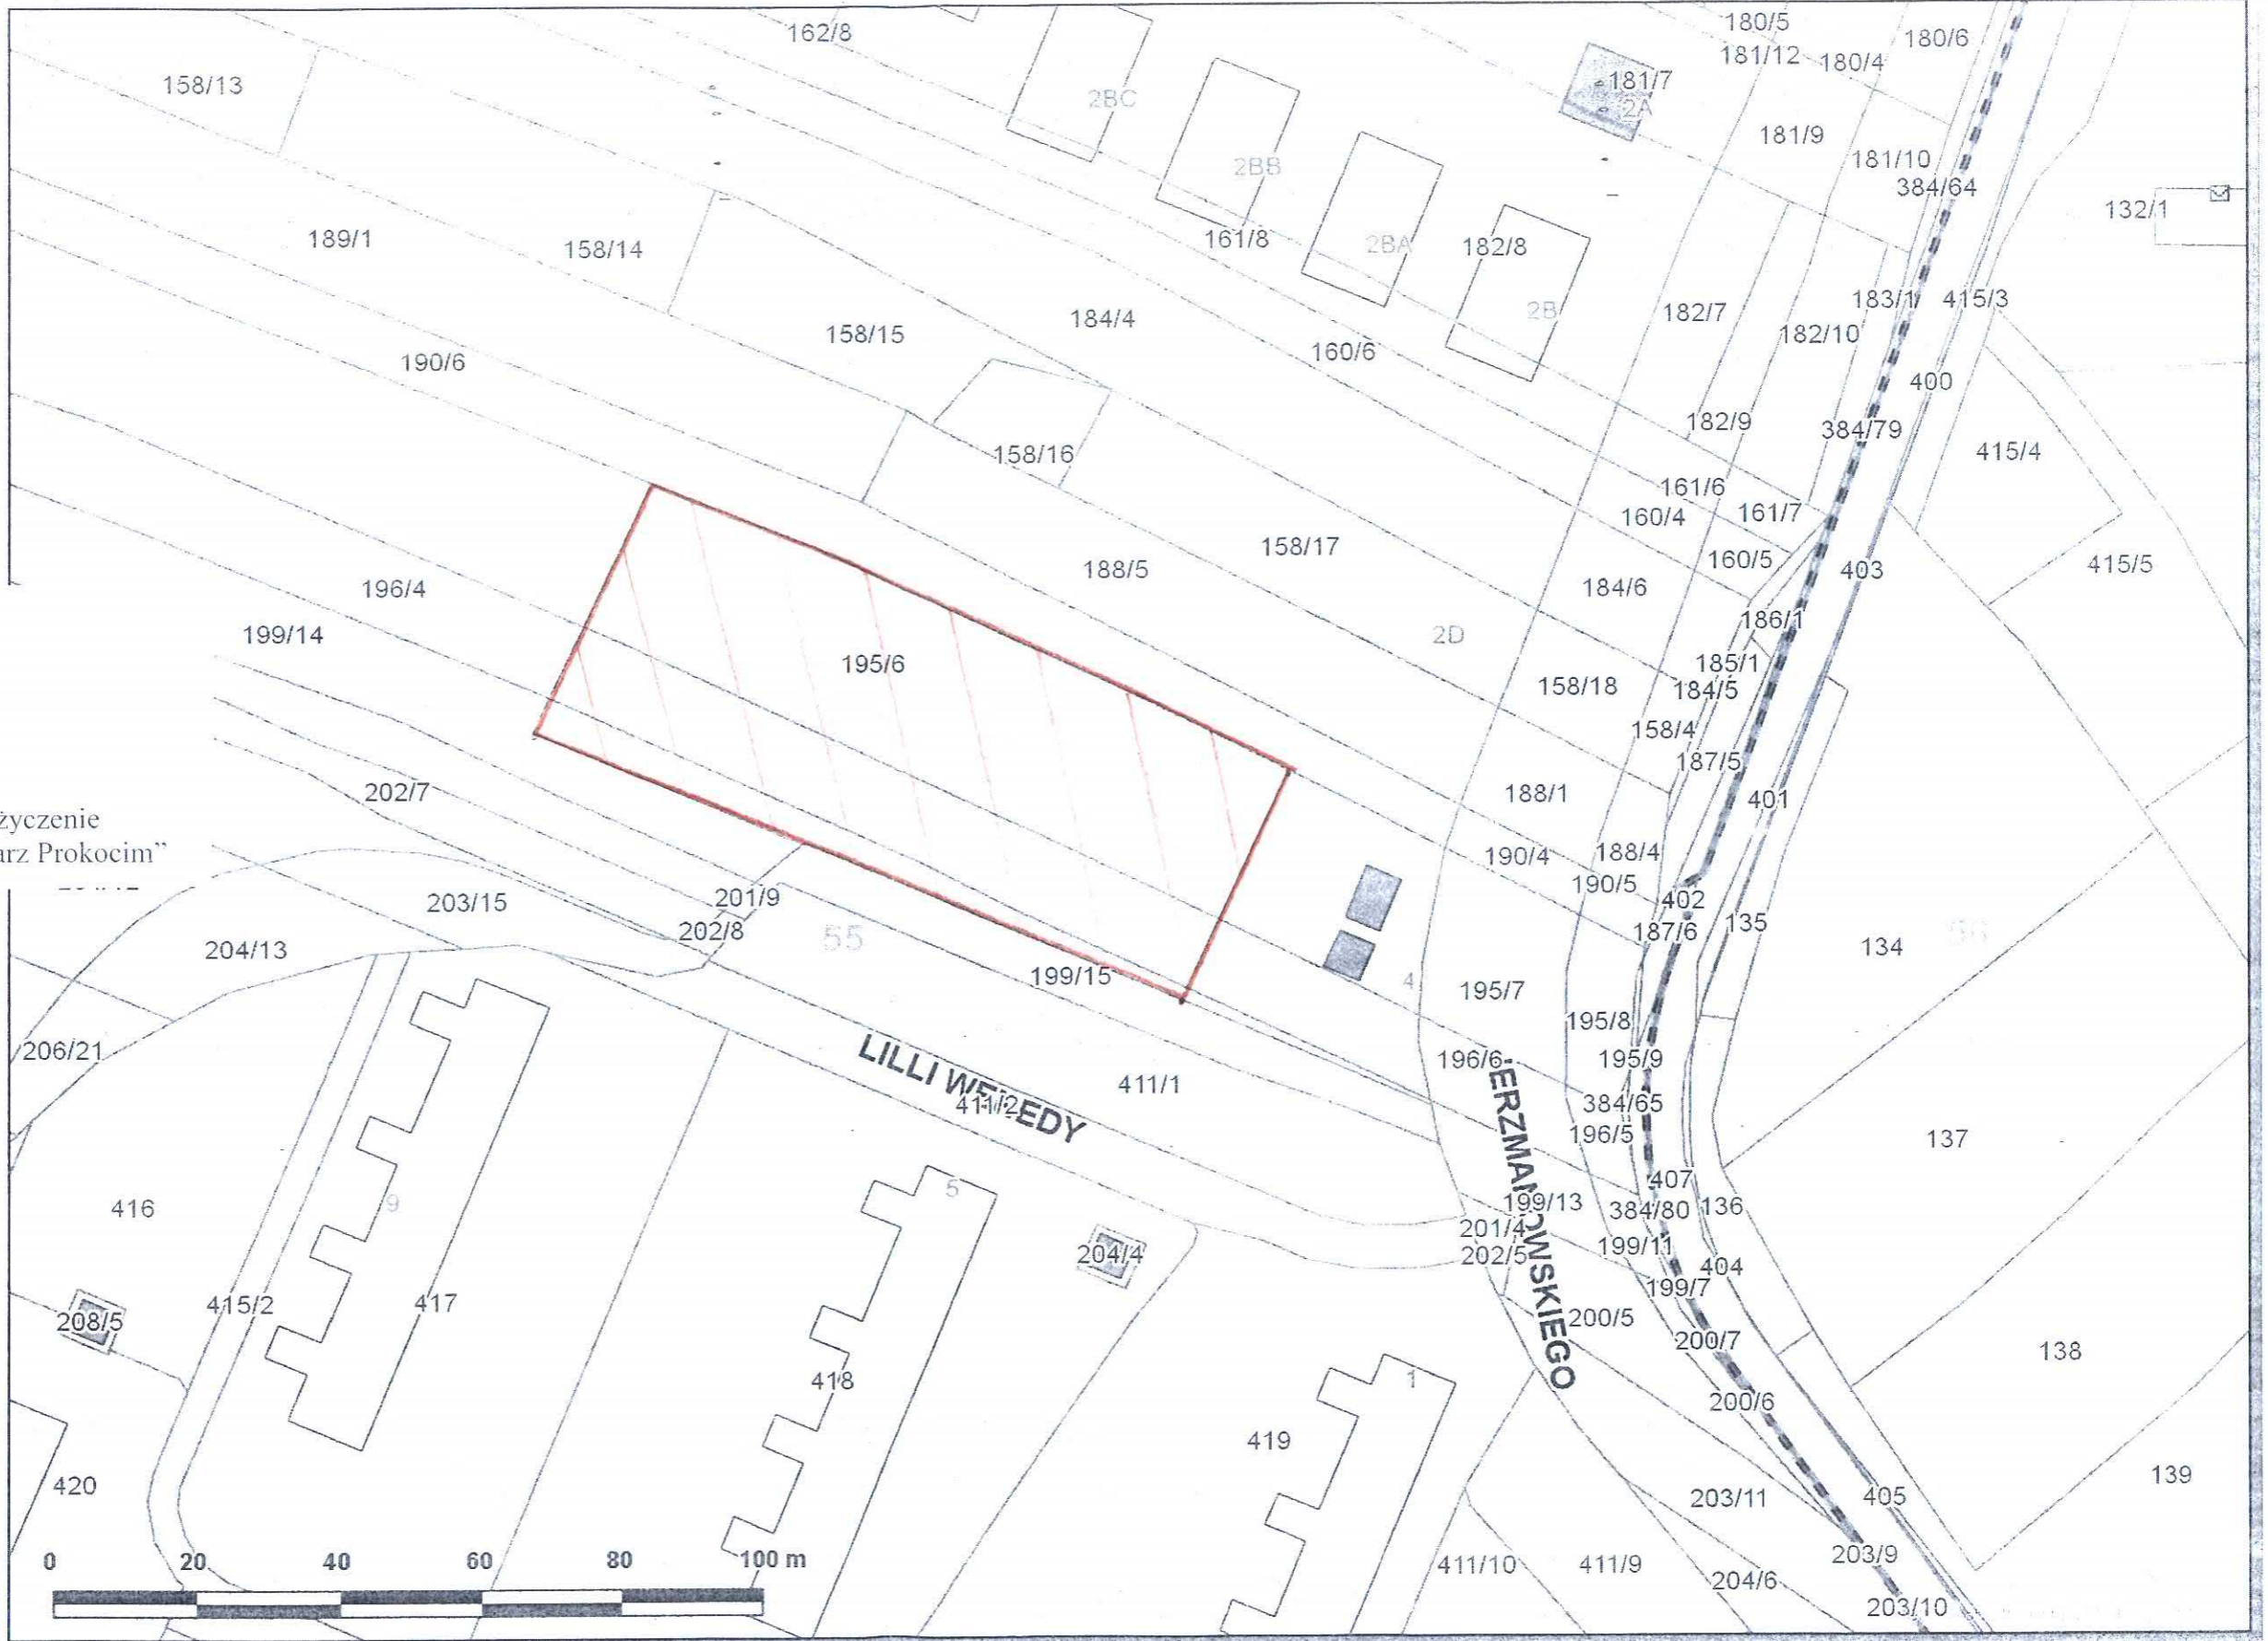

Załącznik graficzny  
do zarządzenia nr  
Prezydenta Miasta Krakowa  
z dnia

**LEGENDA**

teren przeznaczony do oddania w użyczenie  
na rzecz Klubu Sportowego „Kolejarz Prokocim”

Zarząd Infrastruktury Sportowej,  
w Krakowie  
ul. Walerego Sławka 10  
30-633 Kraków

-8-

Udostępniane informacje nie są dokumentami w postępowaniach administracyjnych i innych.  
Dokumenty należy zamawiać w Wydziale Geodezji co podlega opłatom zgodnie z zał do ustawy z dn 5 czerwca 2014 r. o zmianie ustawy - Prawo geodezyjne i kartograficzne oraz ustawy o postępowaniu egzekucyjnym w administracji (Dz.U. 2014 poz 897)

**DYREKTOR**

Krzysztof Kowal