


Skala 1 : 500

mapa przy
Internetowego

Załącznik graficzny nr 1
do zarządzenia Nr
Prezydenta Miasta Krakowa
z dnia

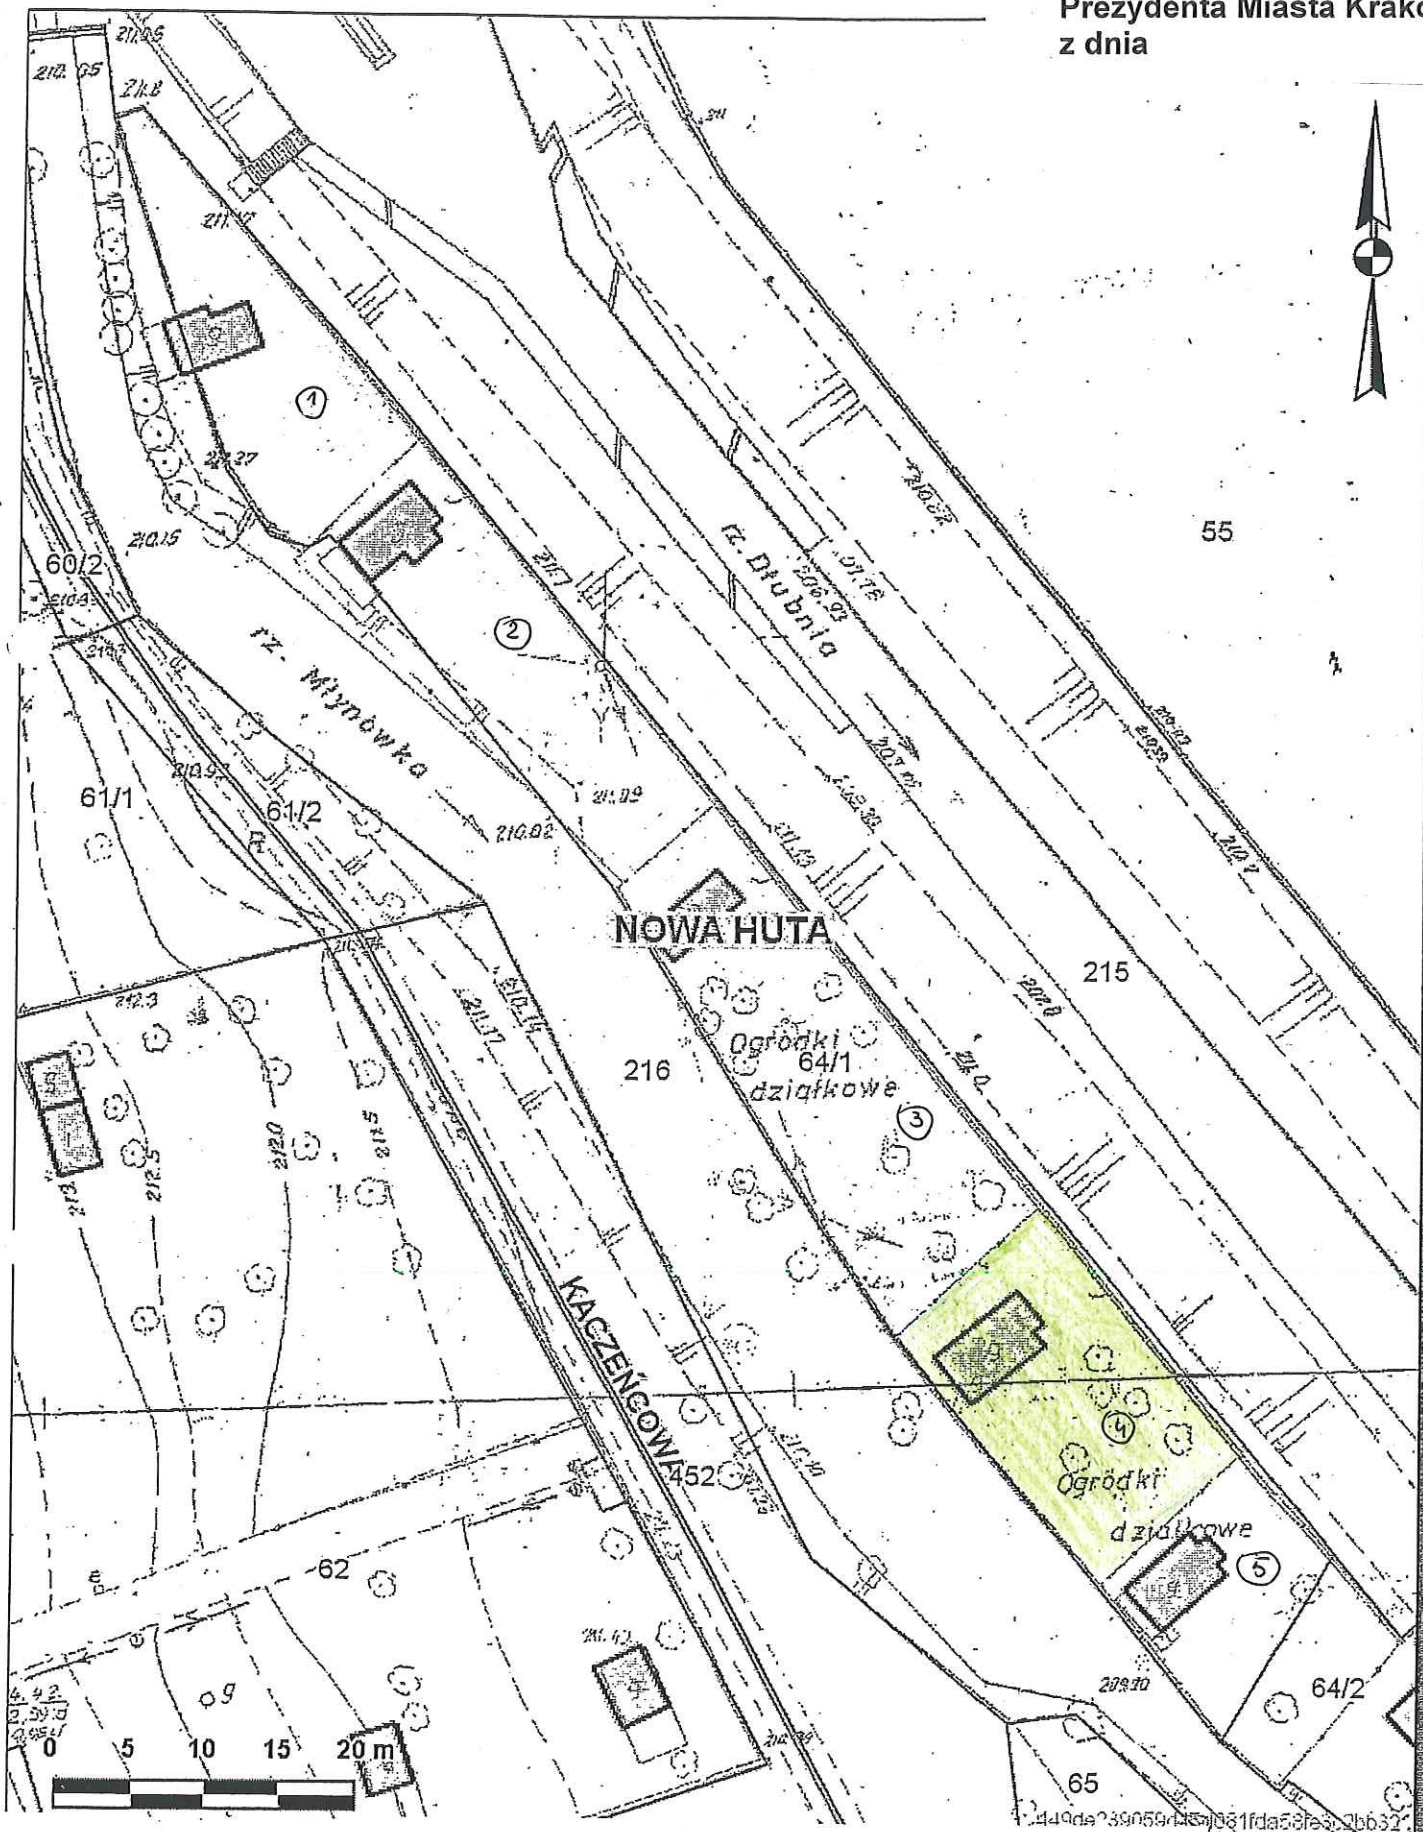

Część tj. 0,0278 ha działki ewidencyjnej nr 64/1 przeznaczona do oddania w dzierżawę
na rzecz Pana Henryka Parkoły, z przeznaczeniem do użytkowania na cel:


■ ogródek działkowy nr 4/rolniczy

Z-ca DYREKTORA 3103.2017.
J. Kurysko
Zofia Kurysko

Skala 1 : 500

mapa przy
Internetowego

Załącznik graficzny nr 2
do zarządzenia Nr
Prezydenta Miasta Krakowa
z dnia

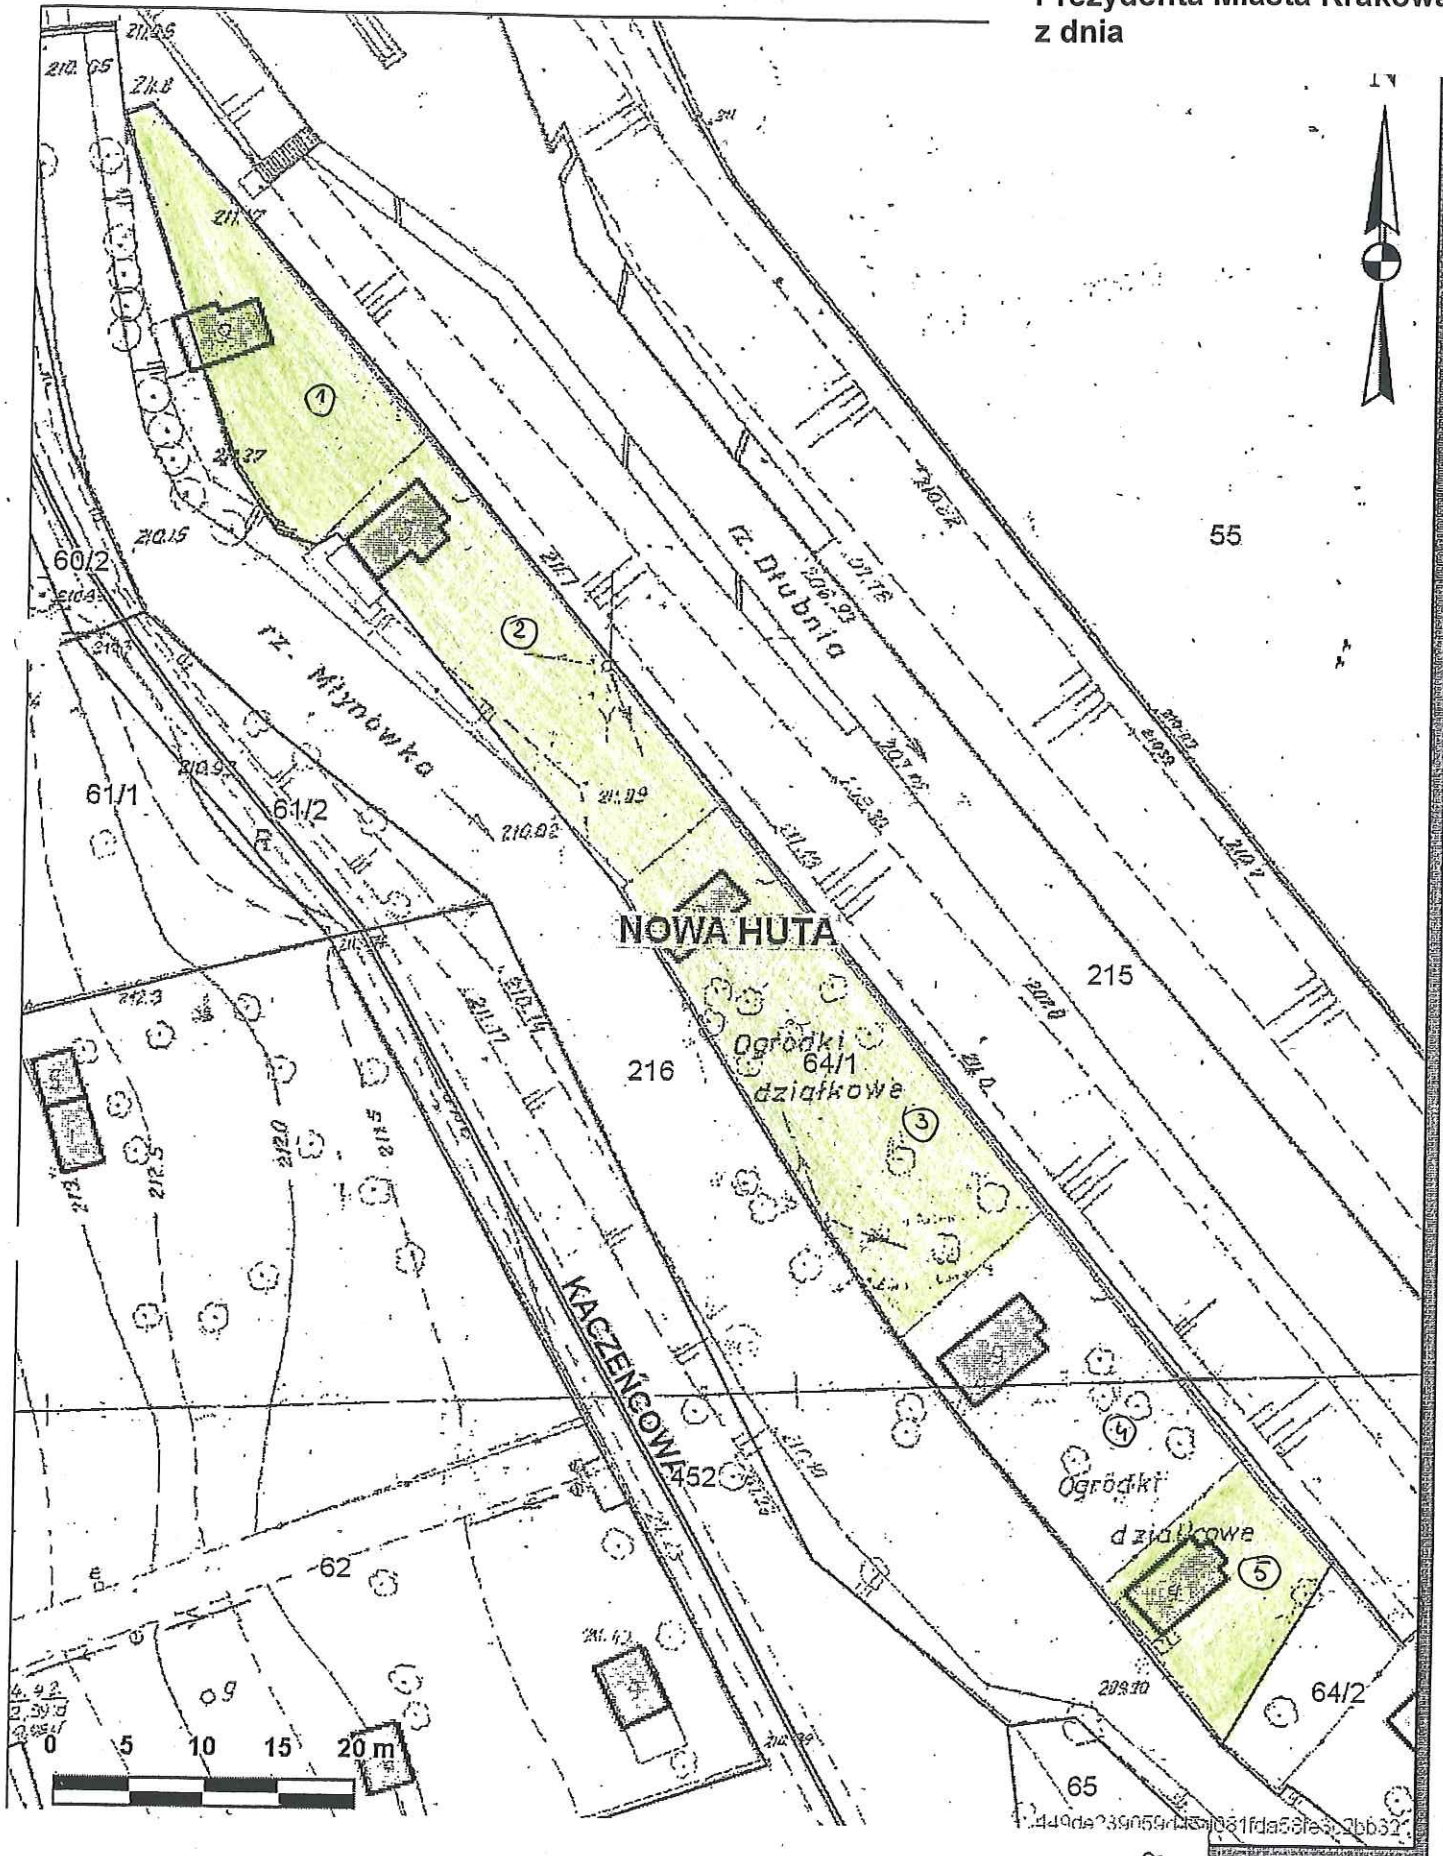

Część tj. 0,1032 ha działki ewidencyjnej nr 64/1 przeznaczona do wydzierżawienia

■ na cel: ogródki działkowe

Z-ca DYREKTORA 31.03.2017 r.
I. Kuryśko
Lofia Kuryśko