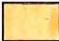



Załącznik graficzny
do zarządzenia Nr
Prezydenta Miasta Krakowa
z dnia

Internetowy Serwer Danych Przestrzennych - Kraków

Teren przeznaczony do dzierżawy na cel:

 prowadzenie działalności z zakresu zadań własnych gminy, polegającej na budowie i utrzymaniu publicznych urządzeń służących do zaopatrzenia ludności w wodę, gromadzenia, przesyłania, oczyszczania i odprowadzania ścieków oraz odzysku i unieszkodliwiania odpadów, w tym ich składowania

Temat: załącznik graficzny

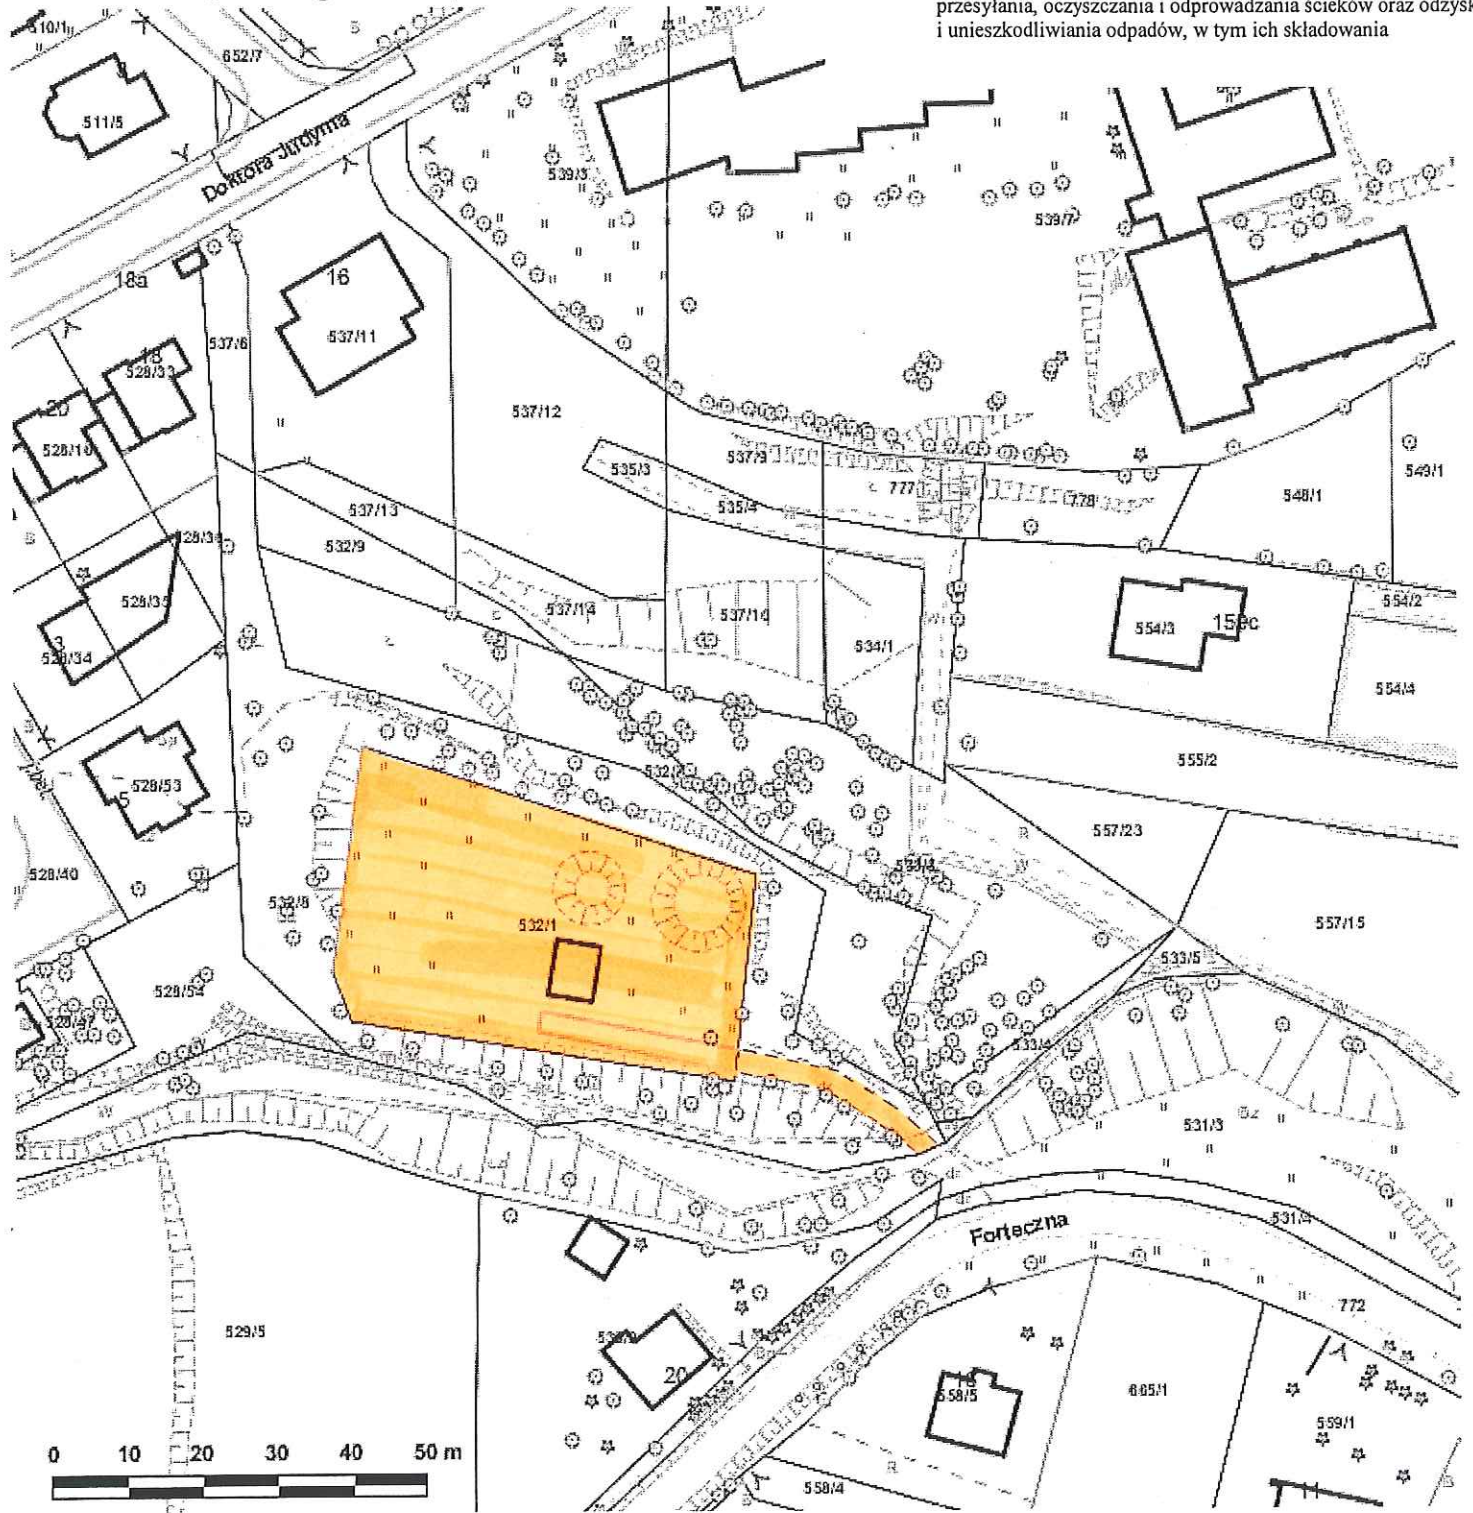

Skala: 1:1000

DYREKTOR WYDZIAŁU

Maria Witkiewicz

Handwritten signature: Maria Witkiewicz