
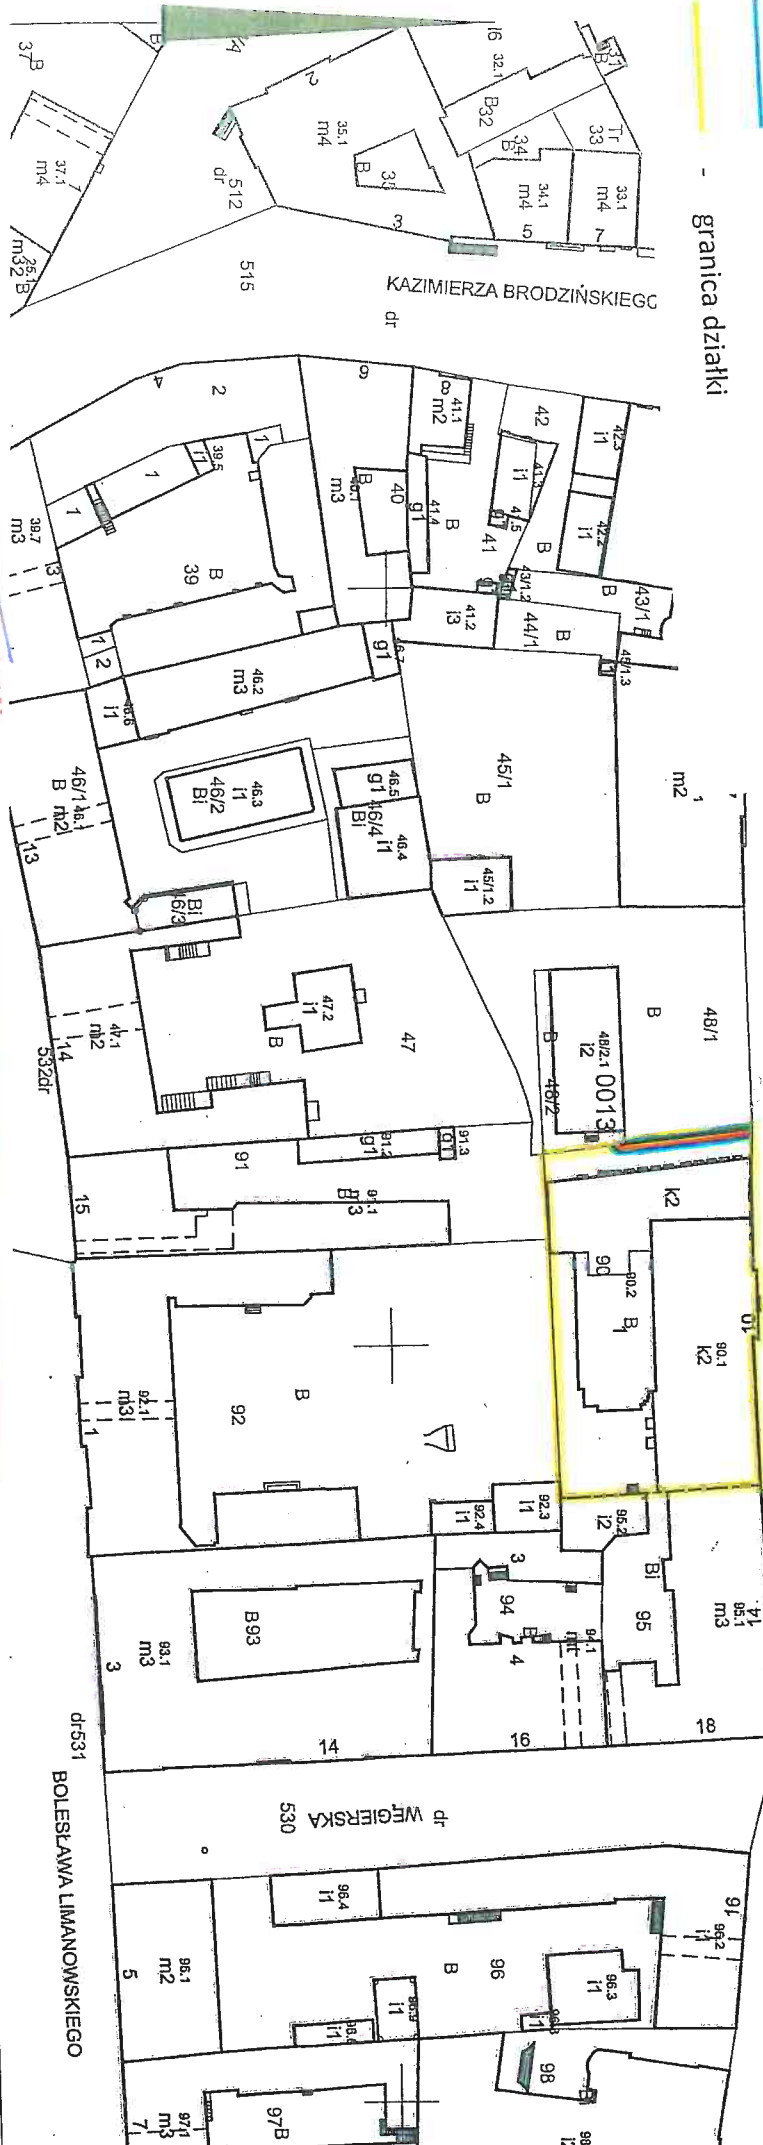


Załącznik graficzny do Zarządzenia Nr
Prezydenta Miasta Krakowa
z dnia

LEGENDA:

- wraz z kanalizacją optotelekomunikacyjną
- pas służebności przesyłu
- granica działki

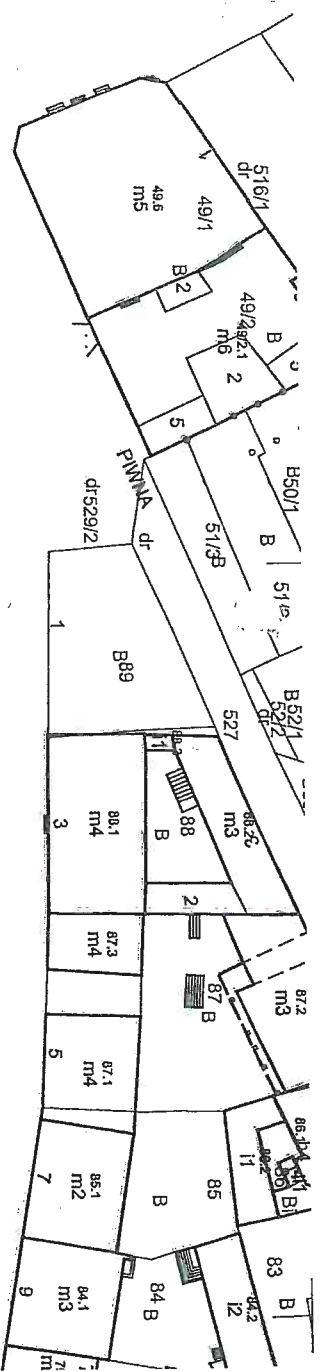

MAPA EWIDENCYJNA

województwo: małopolskie
powiat: M. Kraków
jedn. ewid.: Podgórze
obręb: 13
nr działki: 48/2
sekcja: 7.125.11.18.4, 7.125.11.19.3, 7.125.11.23.2, 7.125.11.24.1
artuśz mady w KUL.

MARIA RYKOWICZ
KRAKÓW

PREZYDENT MIASTA KRAKOWA

GD-10.6642 13.9.15 2017

- Legenda:
- proje. elektroenergetyczny przyłącze kablowy SN-15KV
 - wraz z kanalizacją optotelekomunikacyjną
 - pas gruntu niezbędny do obsługi proje. infrastruktury

Mapa ewidencyjna jest wydrukem z bazy danych powiatowego zasobu geodezyjnego i kartograficznego. Kopia powstała na podstawie pomiaru bezpośredniego oraz digitalizacji mapy ewidencyjnej.

mgr inż. Mirosław Kuchnia

Uprawnienia budowlane do projektowania i w specjalnościach: instalacje i sieci, instalacje i sieci elektroenergetycznych i elektroenergetycznych bez ograniczeń. Nr ewidencyjny: MAB/0068/HBE/15

17-07-2017

MAPA EWIDENCYJNA

3546-356/2011

17-07-2017

GD-10.6642 13.9.15 2017

PREZYDENT MIASTA KRAKOWA

3546-356/2011

17-07-2017

GD-10.6642 13.9.15 2017