


Temat: działka nr 116/28 obr. 17-Śródmieście

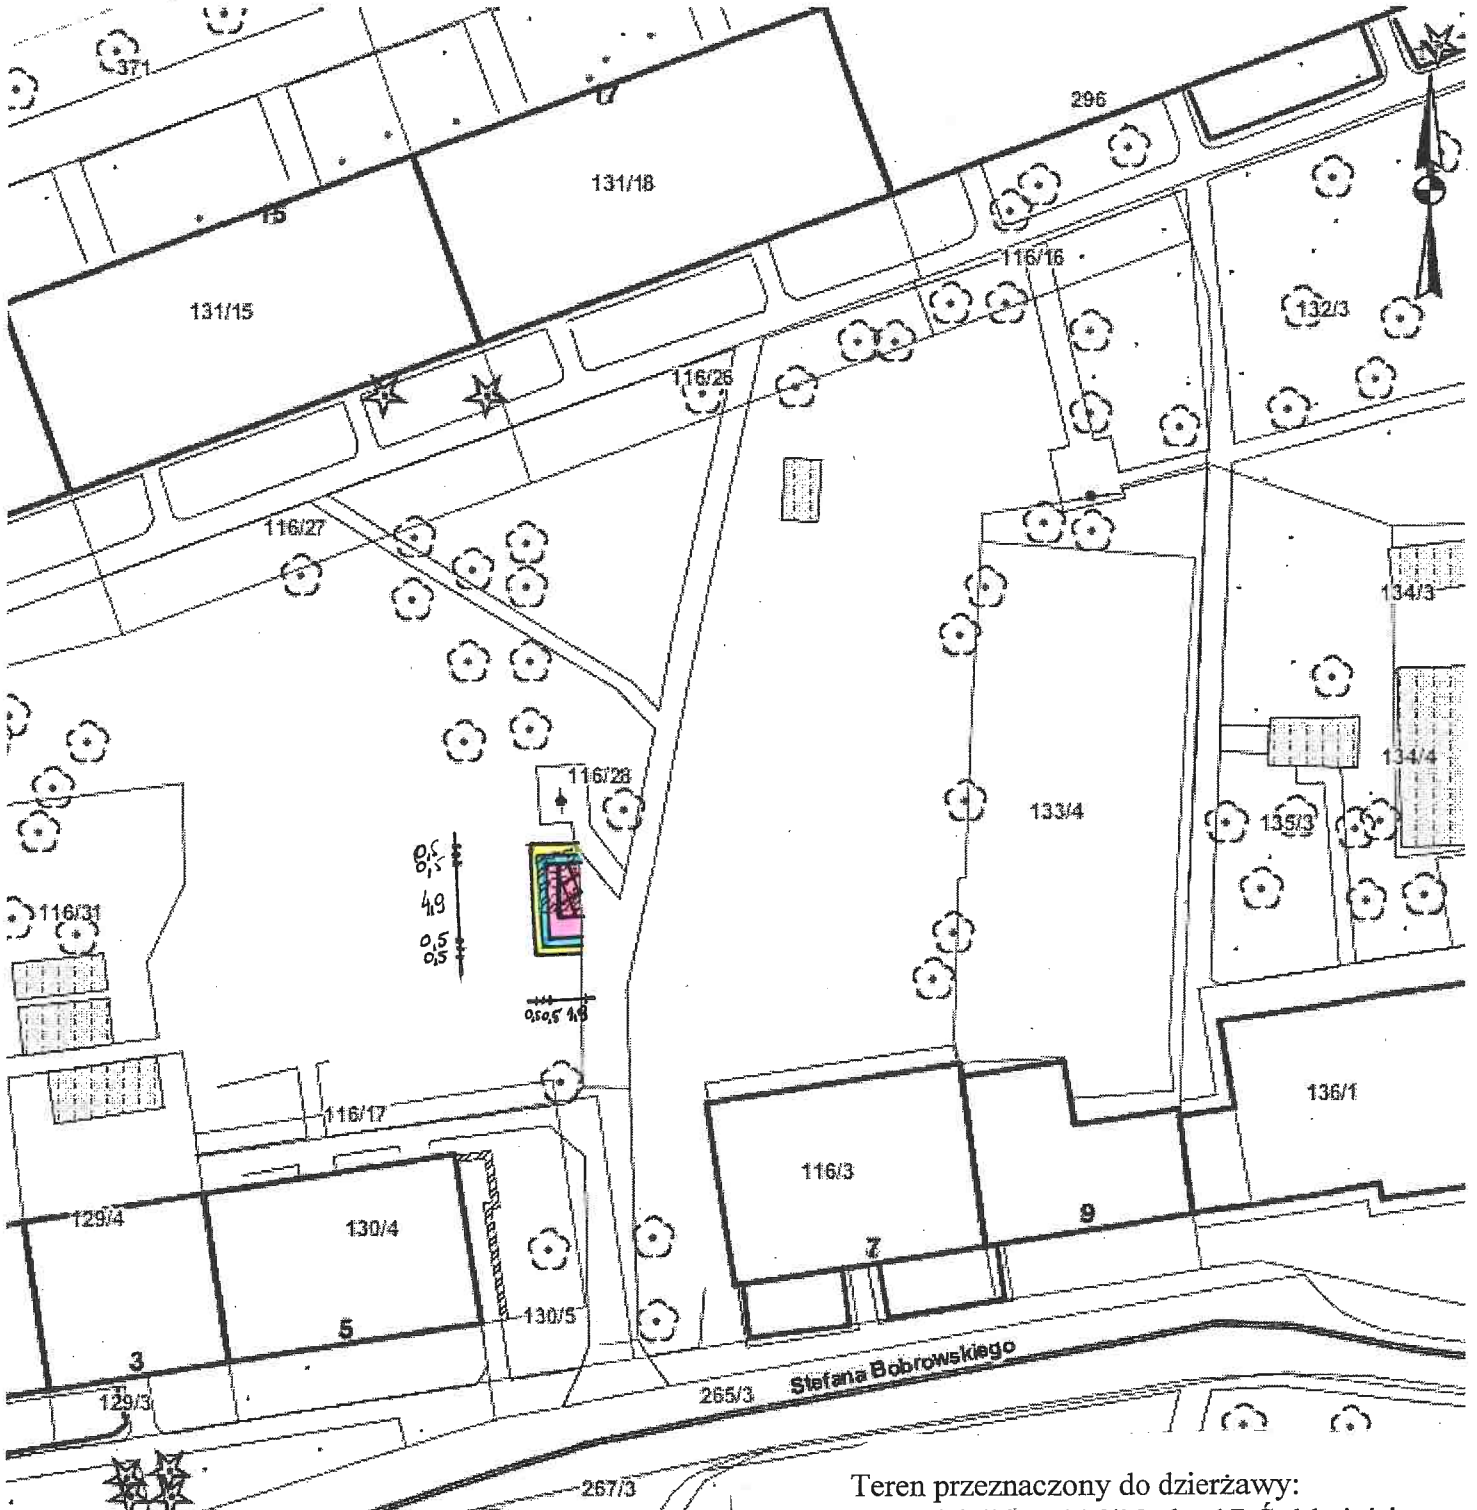





Skala: 1:500

DYREKTOR WYDZIAŁU

*Marta Witkowiec*  
500222

Teren przeznaczony do dzierżawy:  
część działki nr 116/28 obr. 17-Śródmieście  
do użytkowania na cele:

-  budowa i eksploatacja wiaty śmieтниковej (wiata śmieтниковa)
-  opaska z płyt chodnikowych (droga dojazdowa)
-  zieleń osłonowa (rolniczy do 1000 m<sup>2</sup> włącznie)

 altana śmieтниковa przeznaczona do rozbiórki, obecnie objęta umową dzierżawy