



Załącznik graficzny do  
Zarządzenia Nr  
Prezydenta Miasta Krakowa z dnia

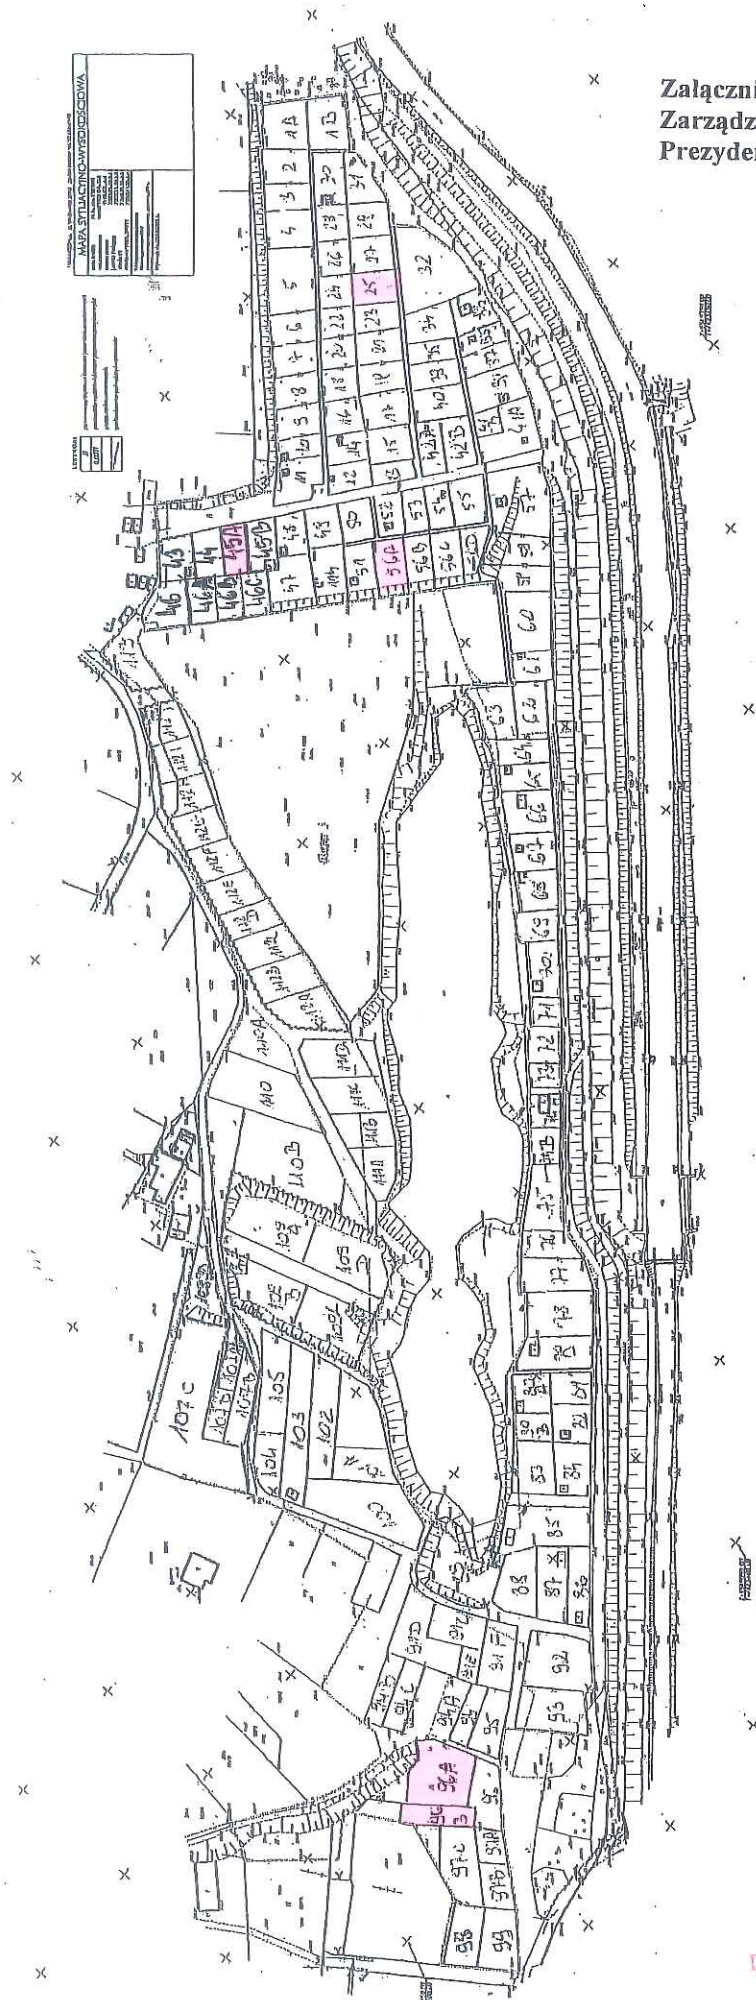

 - teren przeznaczony do oddania w dzierżawę na cel: ogródki działkowe (części działki nr 188/11, obręb 11 – Podgórze, ul. Rozdroże)

DYREKTOR WYDZIAŁU  
*Marta Witkowska*