


**Załącznik graficzny
do zarządzenia Nr
Prezydenta Miasta Krakowa
z dnia**

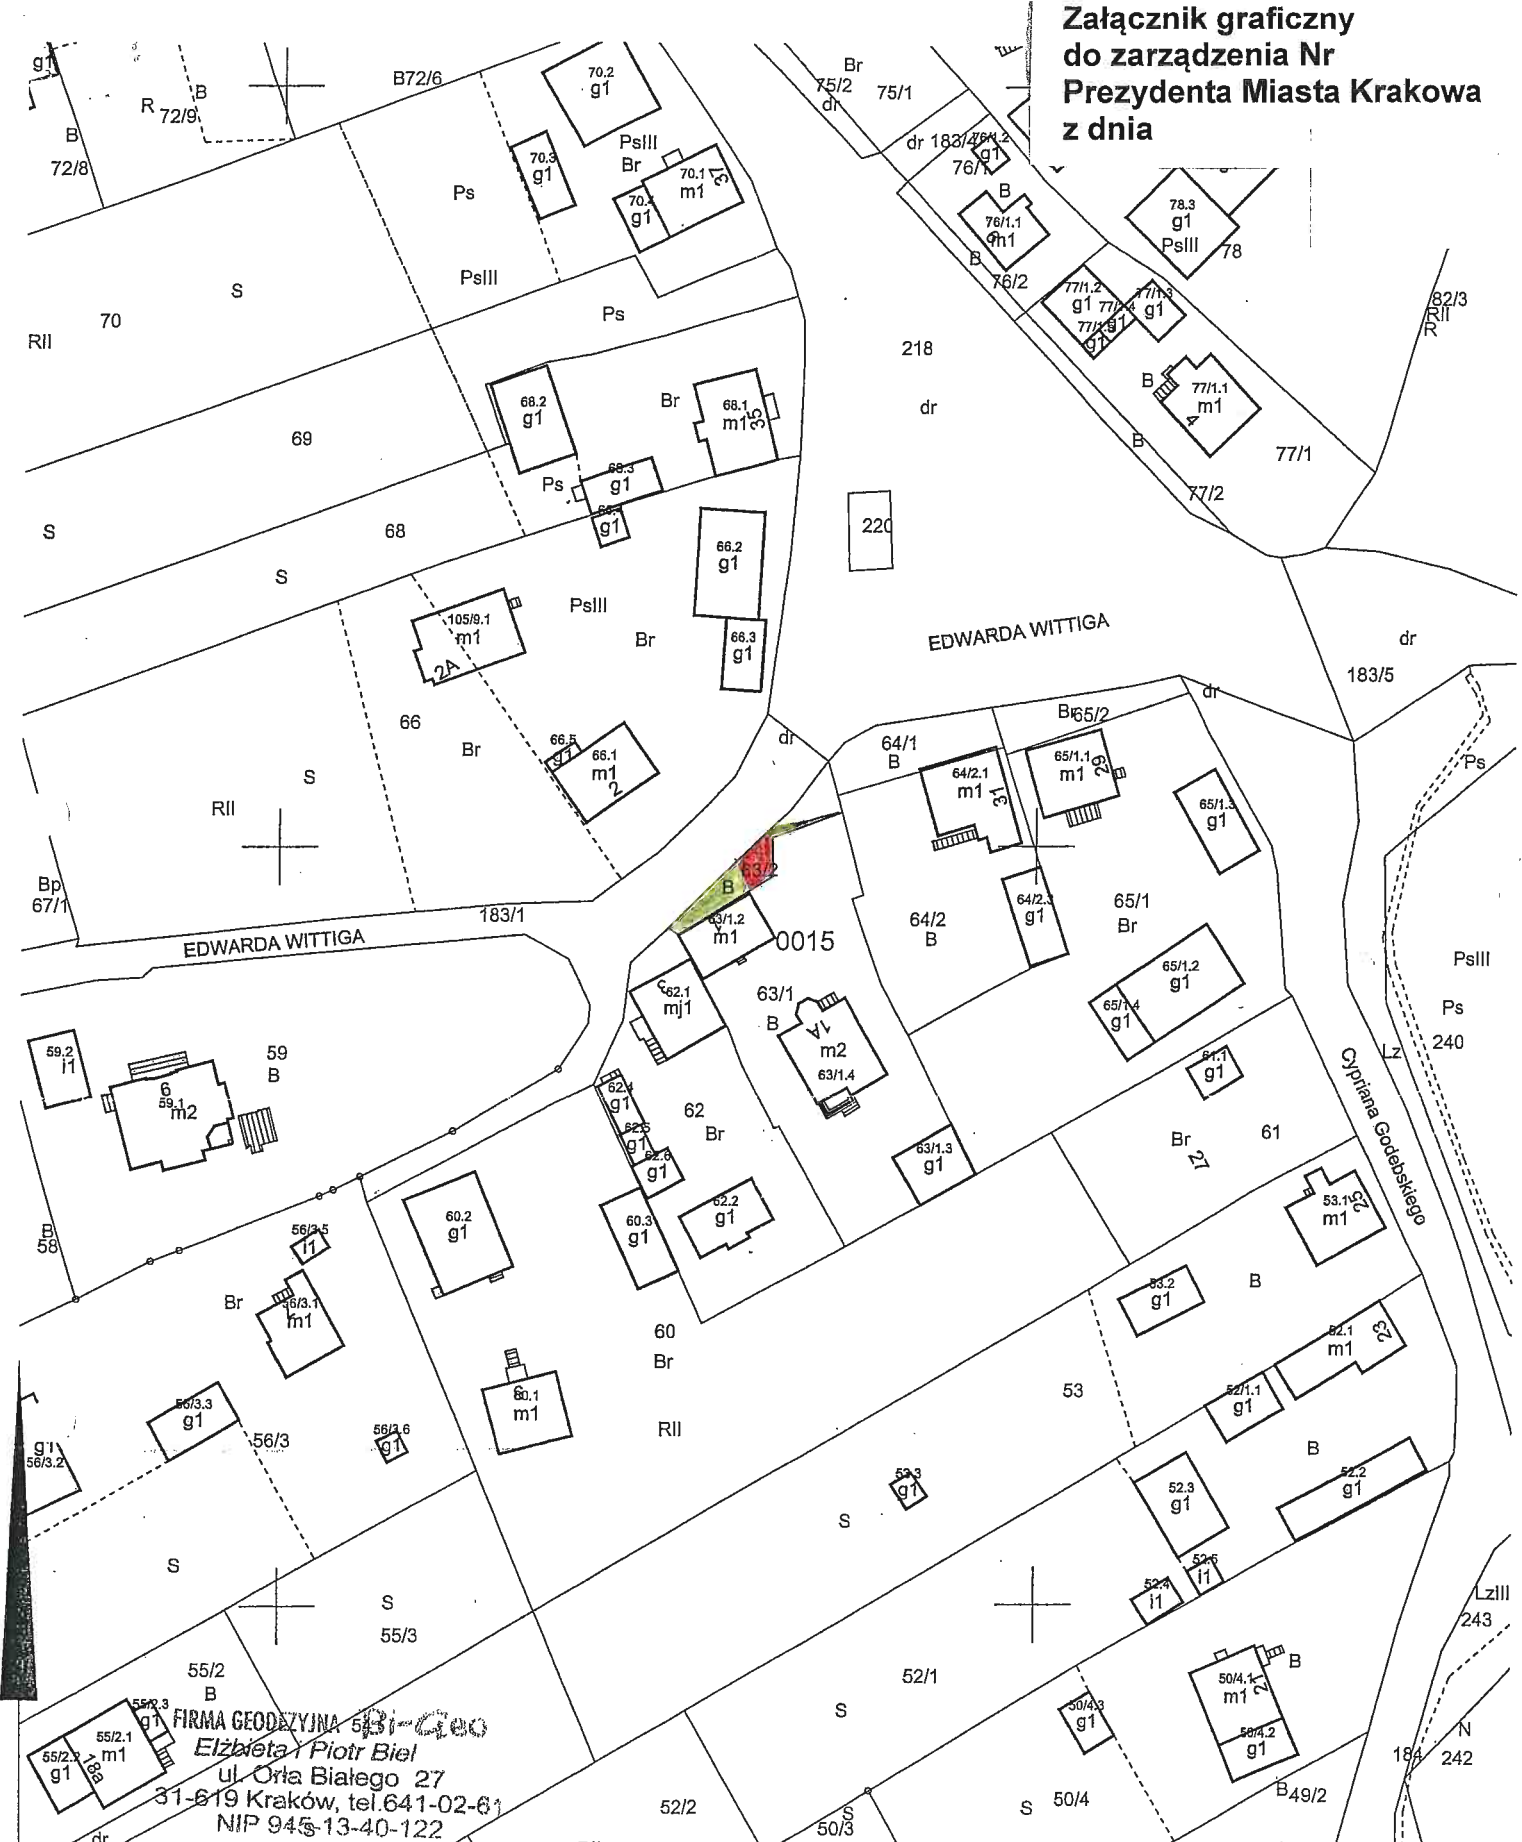

Część działki ewidencyjnej nr 63/2 obr. 15-Nowa Huta przeznaczona do wydzierżawienia na cele:

- droga dojazdowa/dojście**
- zieleń przydomowa**

stan na dzień: 16-10-2011
wykonano przez: Wojciech Wiecha

DIREKTOR
Marta Wilkiewicz

uonorb

jli z treścią materiału i i kartograficznego EZYDENT MIASTA KRAKOWA a ewidencyjna 3546-356/2011 16-10-2017
--

reprezentujący