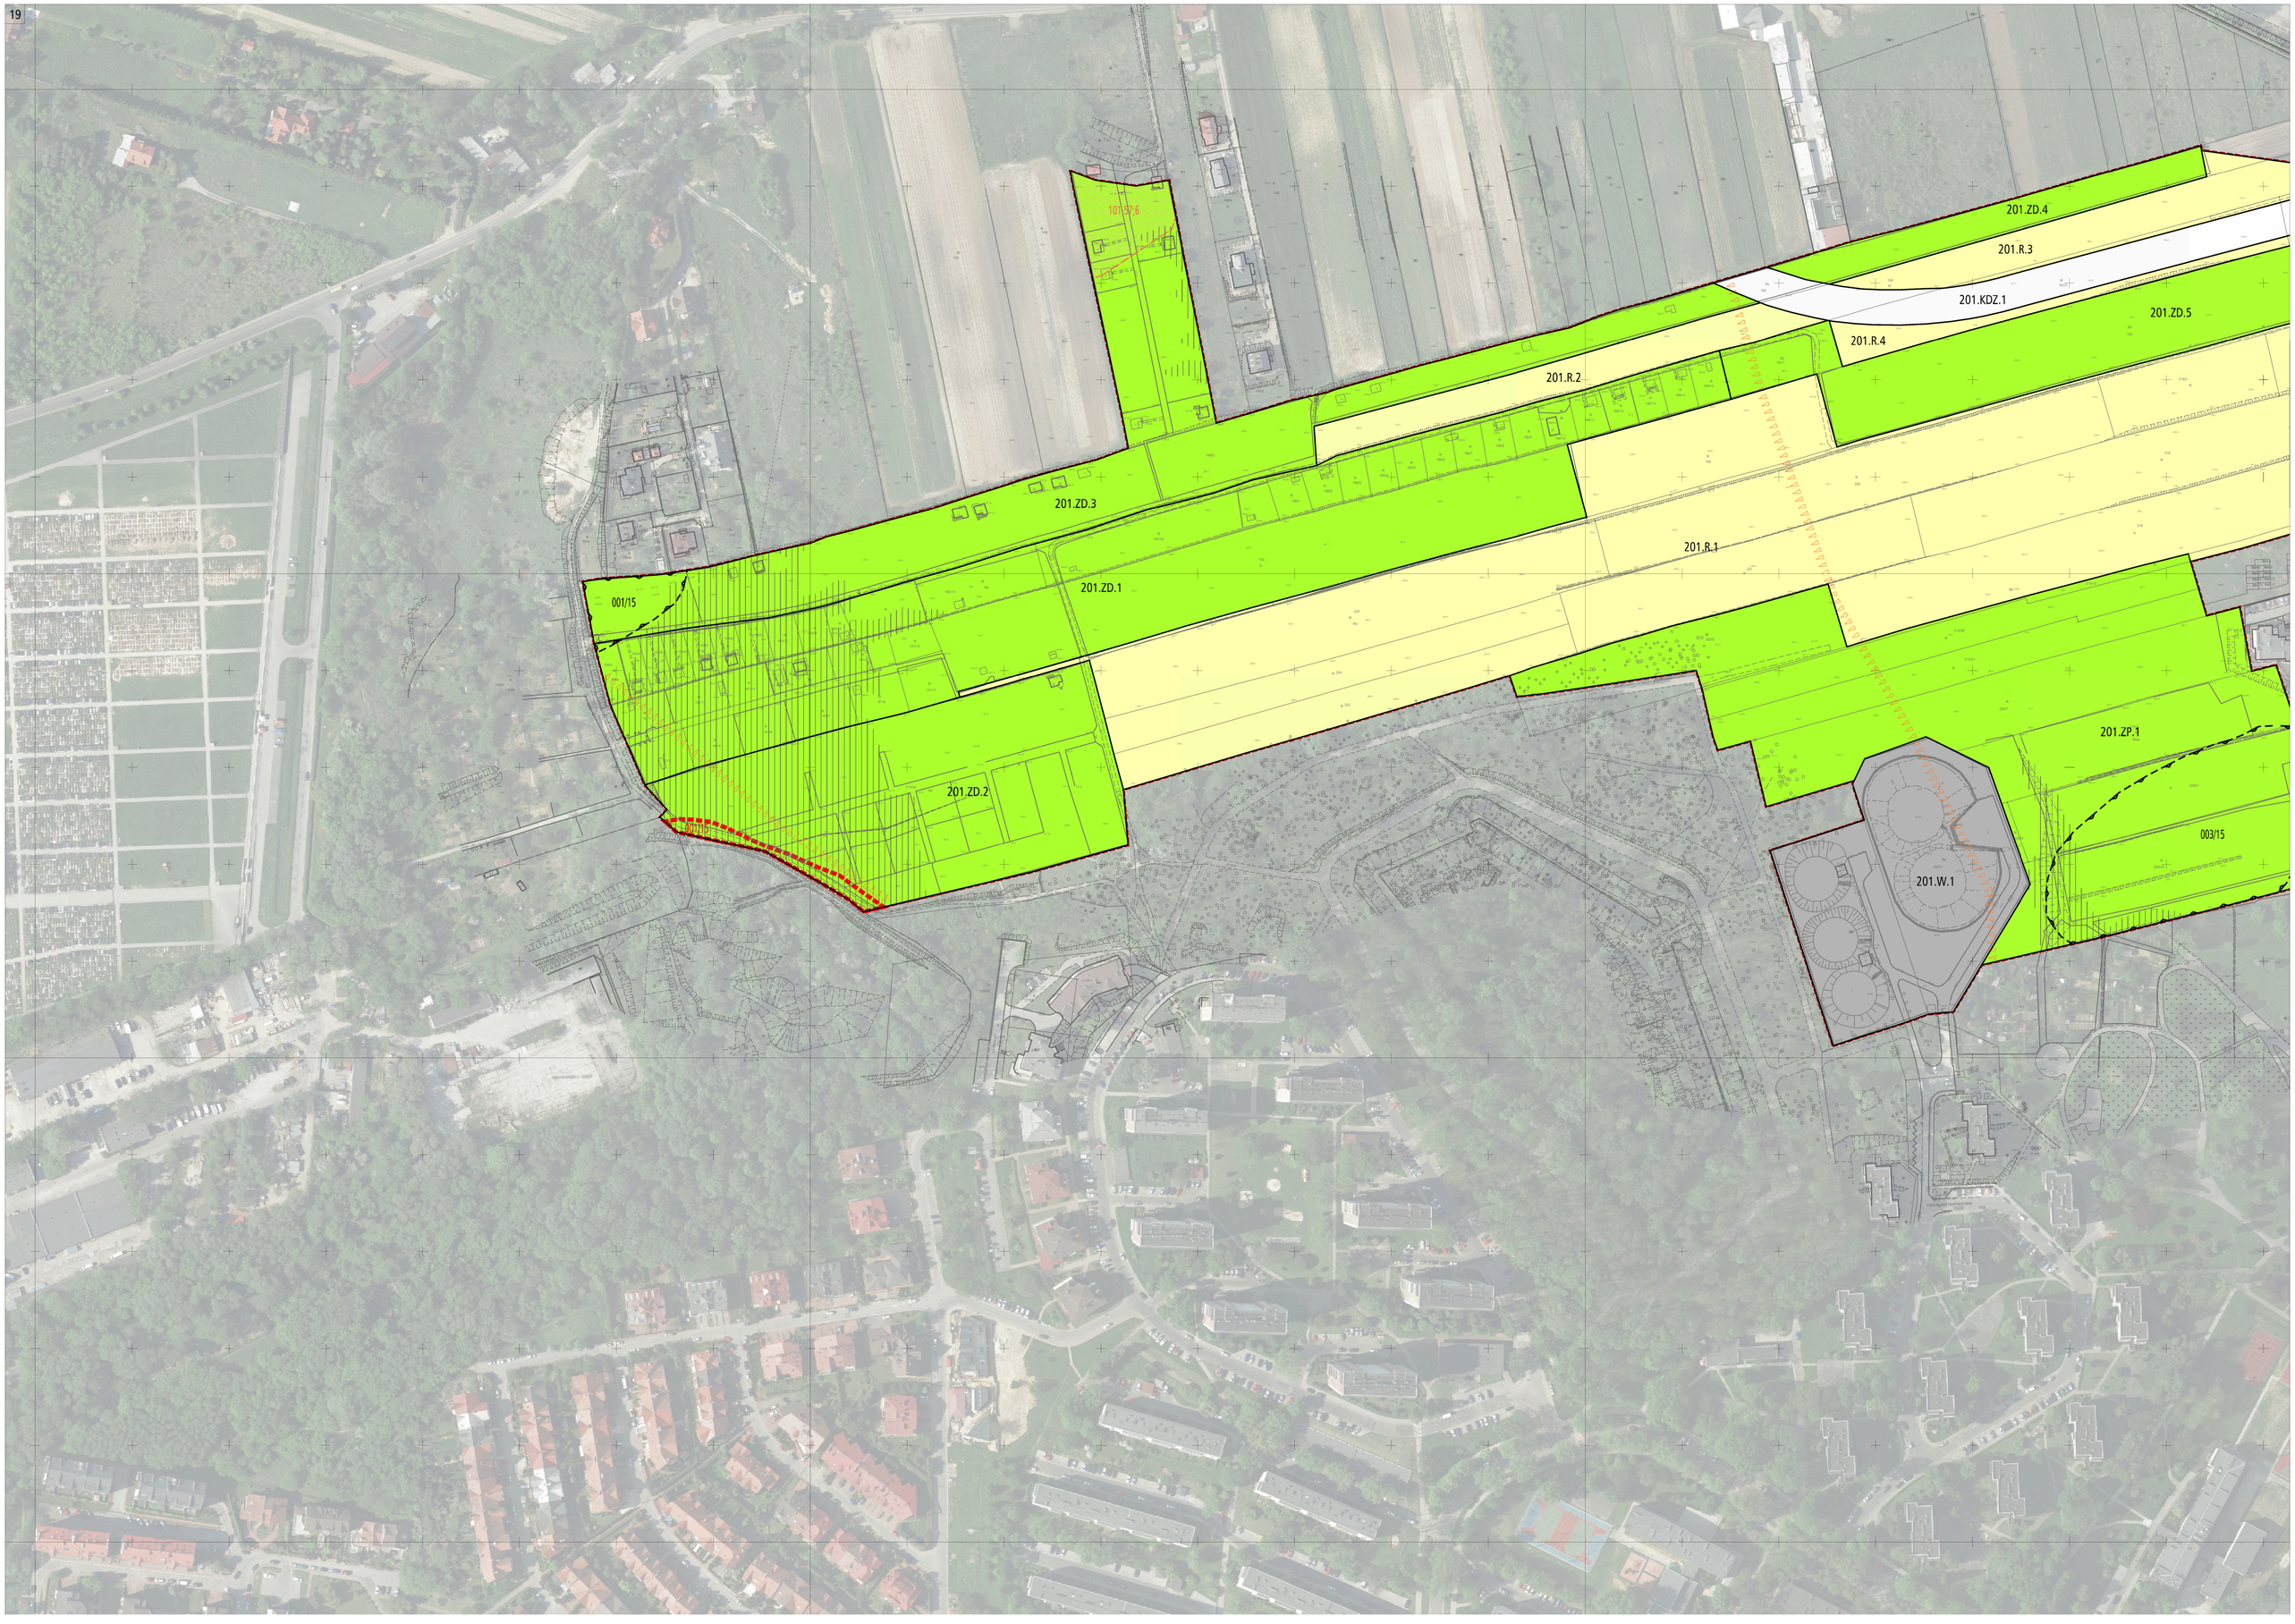
201.ZD.4
201.R.3
201.KDZ.1
201.ZD.5
201.R.4
201.R.2
201.ZD.3
201.R.1
001/15
201.ZD.1
201.ZD.2
201.ZP.1
003/15
201.W.1