


Skala 1 : 500

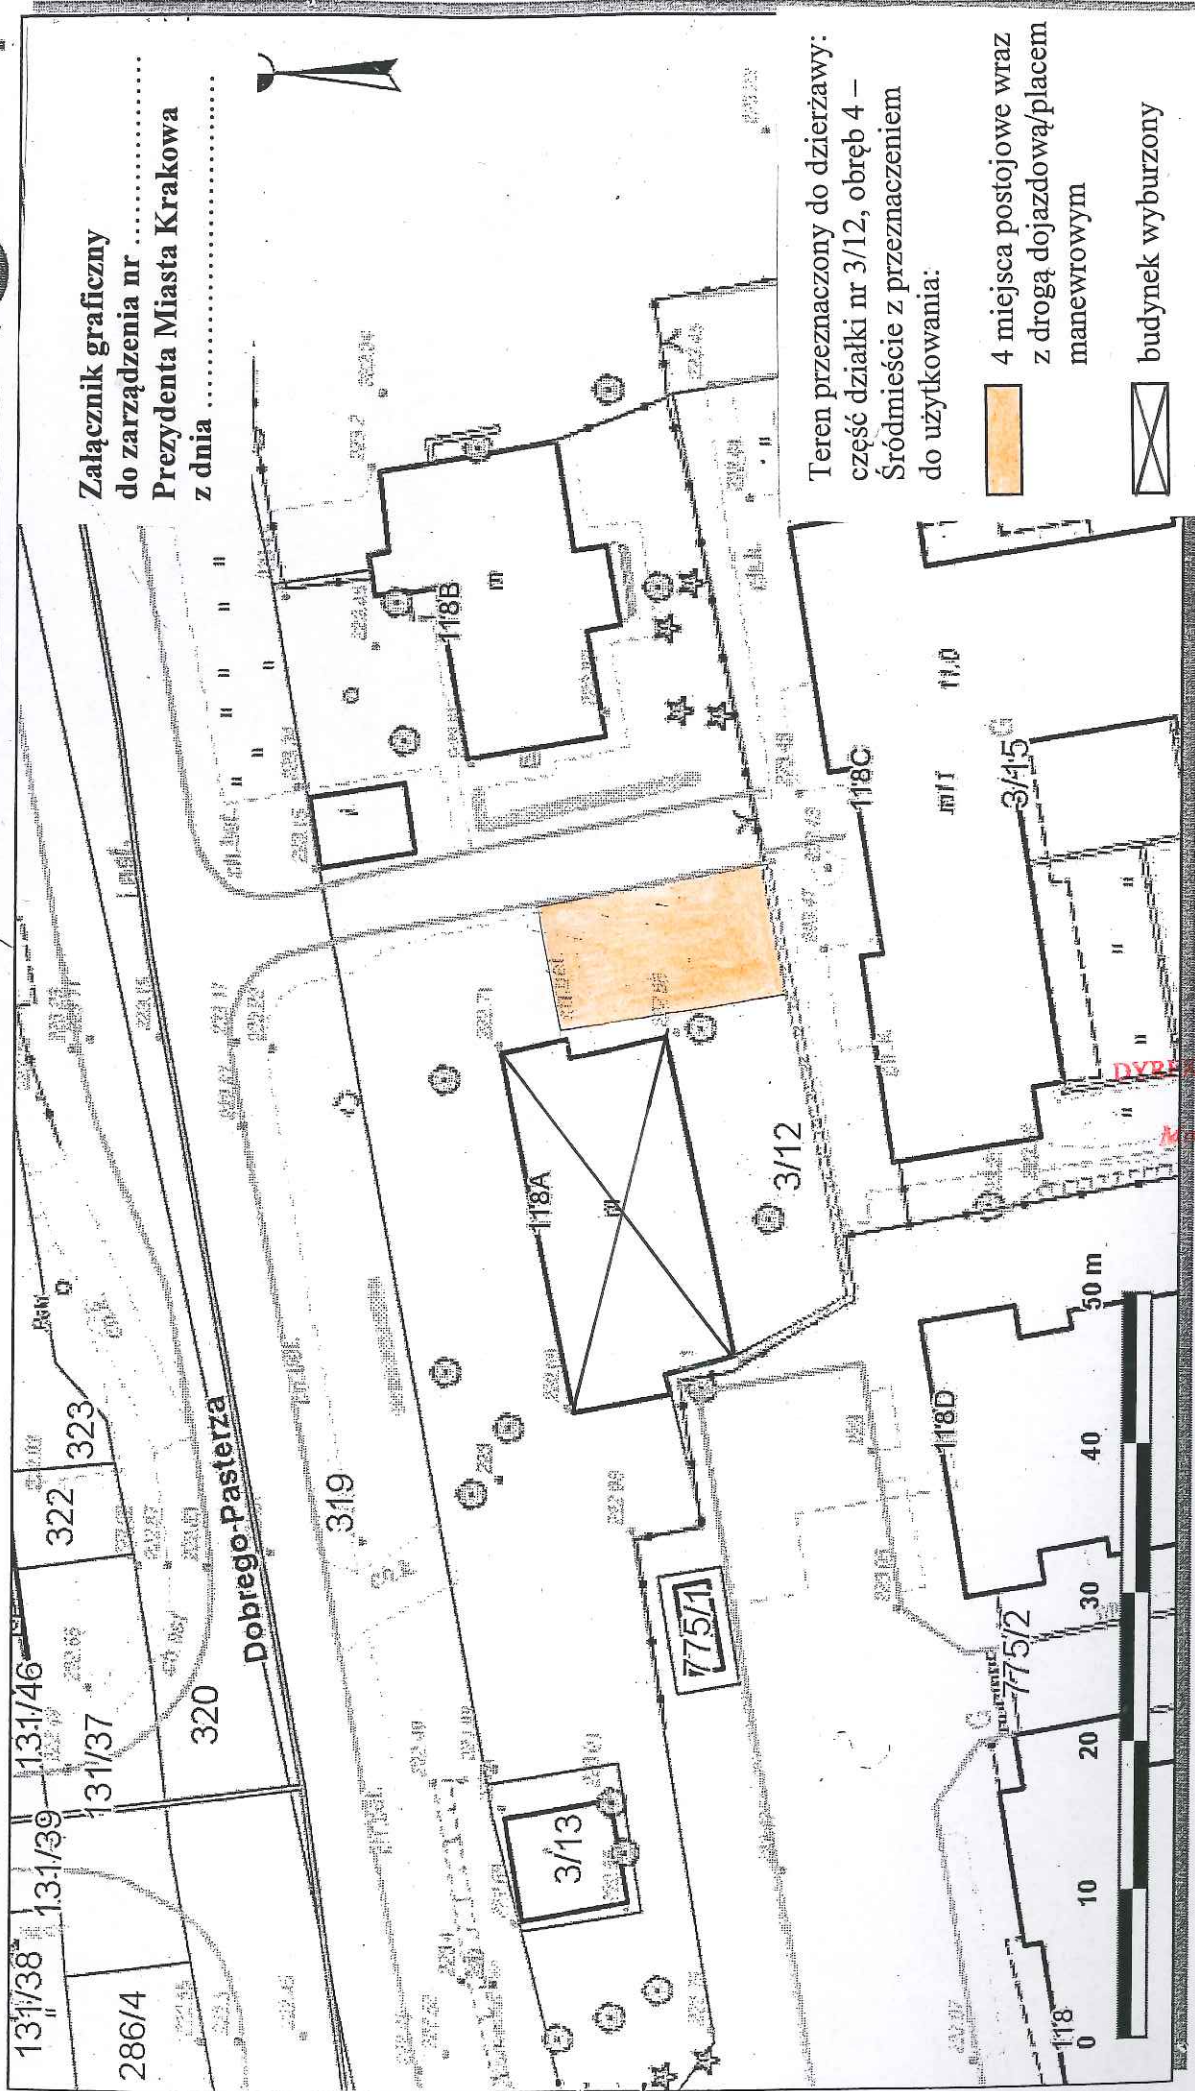

Załącznik graficzny  
do zarządzenia nr .....  
Prezydenta Miasta Krakowa  
z dnia .....

Teren przeznaczony do dzierżawy:  
część działki nr 3/12, obręb 4 –  
Śródmieście z przeznaczeniem  
do użytkowania:

- 4 miejsca postojowe wraz z drogą dojazdową/placem manewrowym
- budynek wyburzony

Udostępniane informacje nie są dokumentami w postępowaniach administracyjnych i innych.  
Dokumenty należy zamawiać w Wydziale Geodezji co podlega opłatom zgodnie z zat.do ustawy z dn.5 czerwiec 2014 r. o zmianie ustawy - Prawo geodezyjne i kartograficzne oraz ustawy o postępowaniu egzekucyjnym w administracji (Dz.U.2014 poz.897).

Wydruk sporządzony przez cyrana (Cyran Andrzej, Wydział Skarbu Miasta), 2017.03.27 12:37:37.

*Handwritten signature and date: 10.03.2018*