


Załącznik graficzny do zarządzenia nr
Prezydenta Miasta Krakowa z dnia

Internetowy Serwer Danych Przestrzennych - Kraków

Wydruk sporządzony przez: Kłosińska Joanna [klosinska.j]
2018-06-07 10:37:14
Ode08172-28ef-4954-8c12-e71123153a9b

Temat: działka nr 139/13 obr. 7 Nowa Huta

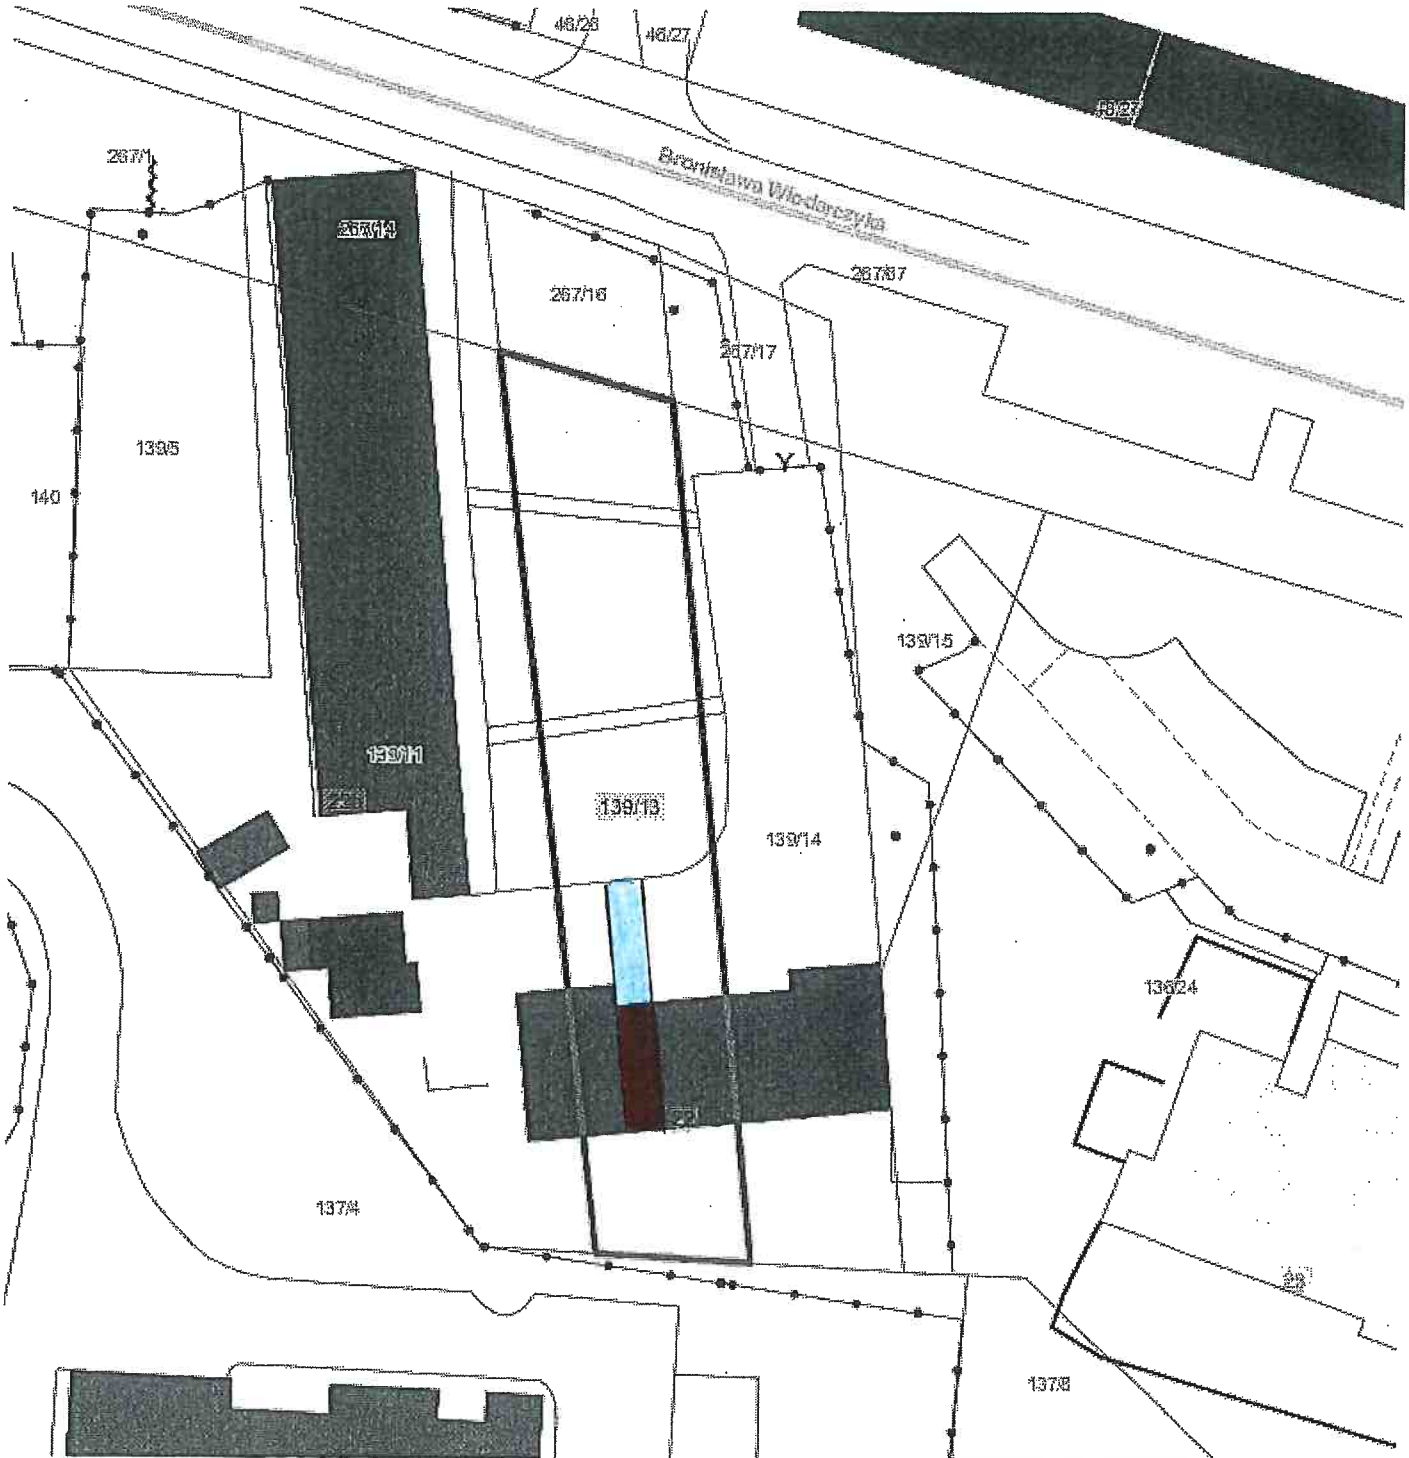


Skala: 1:500

DYREKTOR WYDZIAŁU

Marja Witkiewicz

Obszar działki nr 139/1 obr. 7 Nowa Huta przeznaczony do oddania w dzierżawę na cele:

 garaż

 droga dojazdowa