



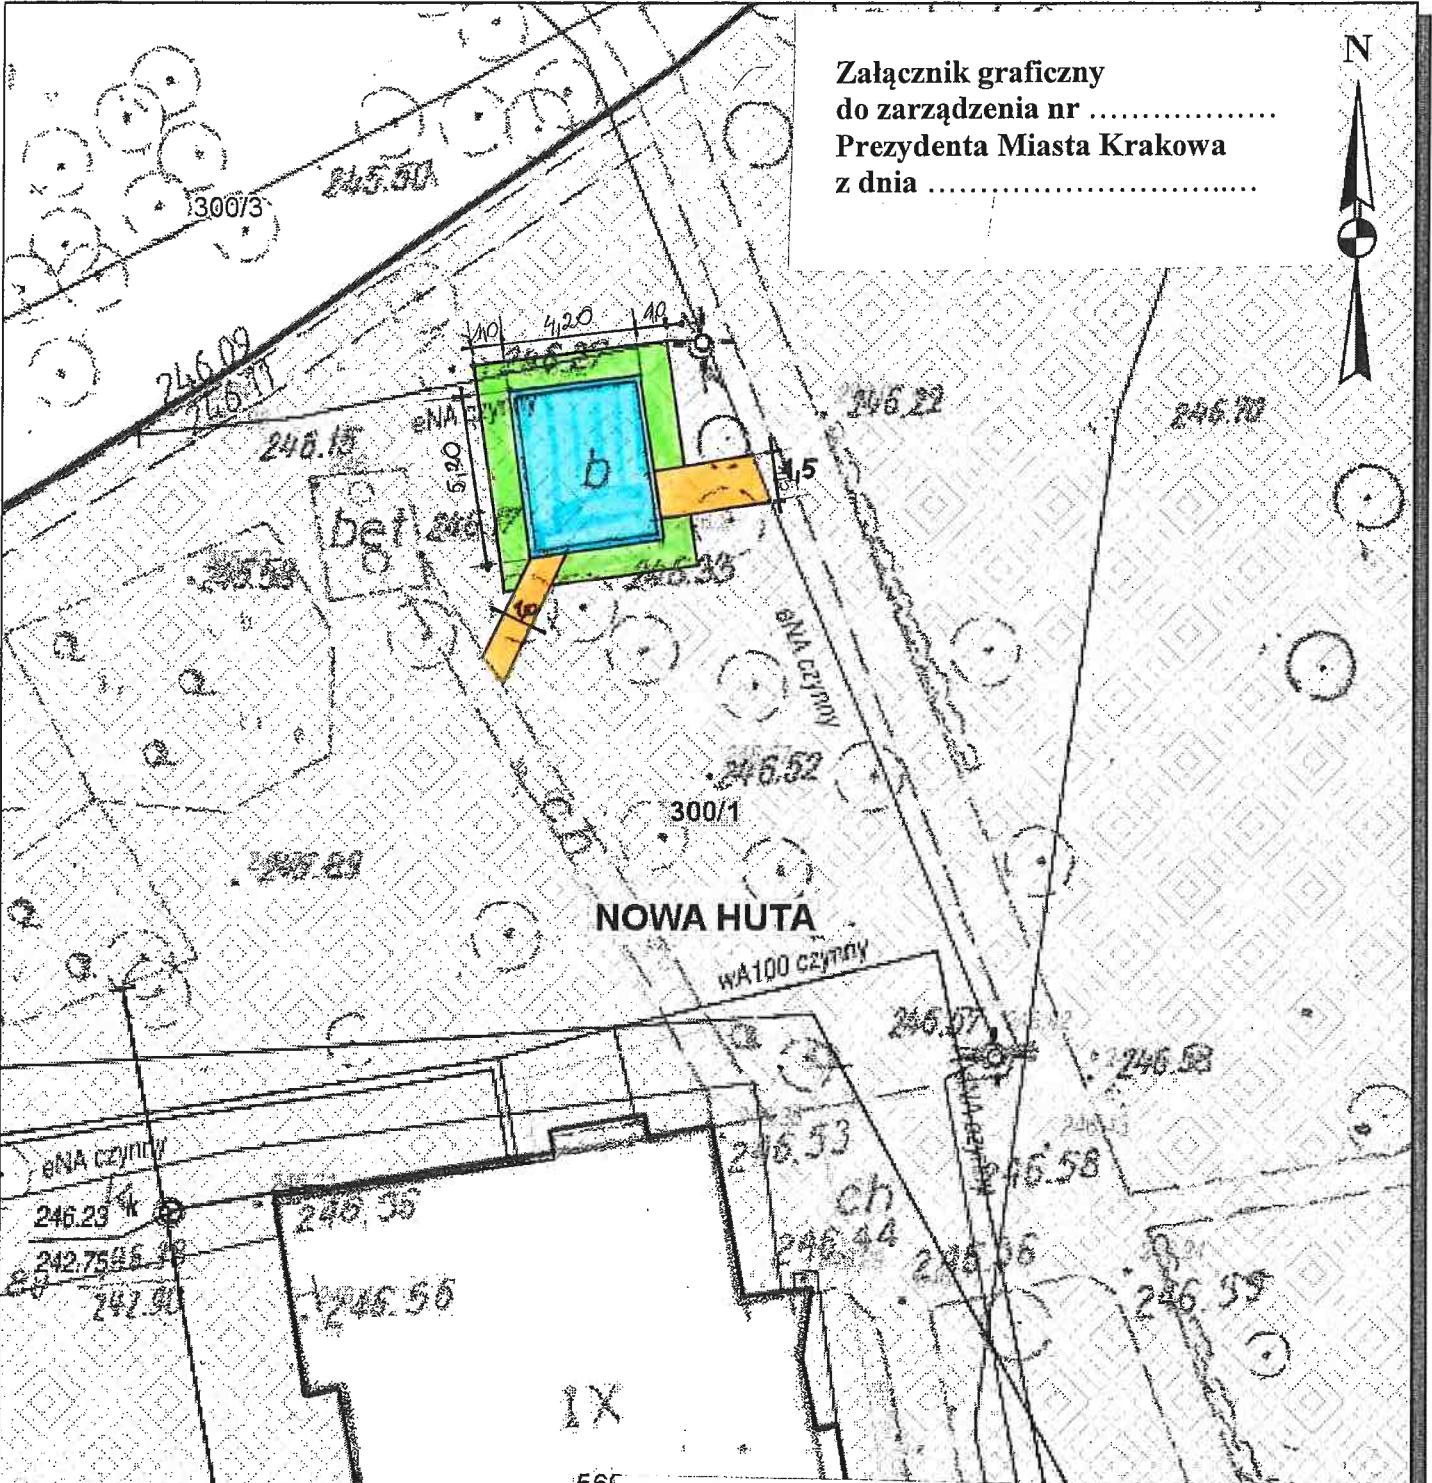

Załącznik graficzny
do zarządzenia nr
Prezydenta Miasta Krakowa
z dnia

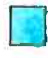

-  teren przeznaczony do dzierżawy część działki nr 300/1 obr. 10-Nowa Huta do użytkowania na cele: budowa i eksploatacja wiaty śmietnikowej (wiaty śmietnikowej)
-  dojście (droga dojazdowa)
-  zieleń osłonowa (rolniczy do 1000 m² włącznie)

DIREKTOR WYDZIAŁU
Marta Witkiewicz
[Handwritten signature]