



Załącznik graficzny
do zarządzenia nr
Prezydenta Miasta Krakowa
z dnia

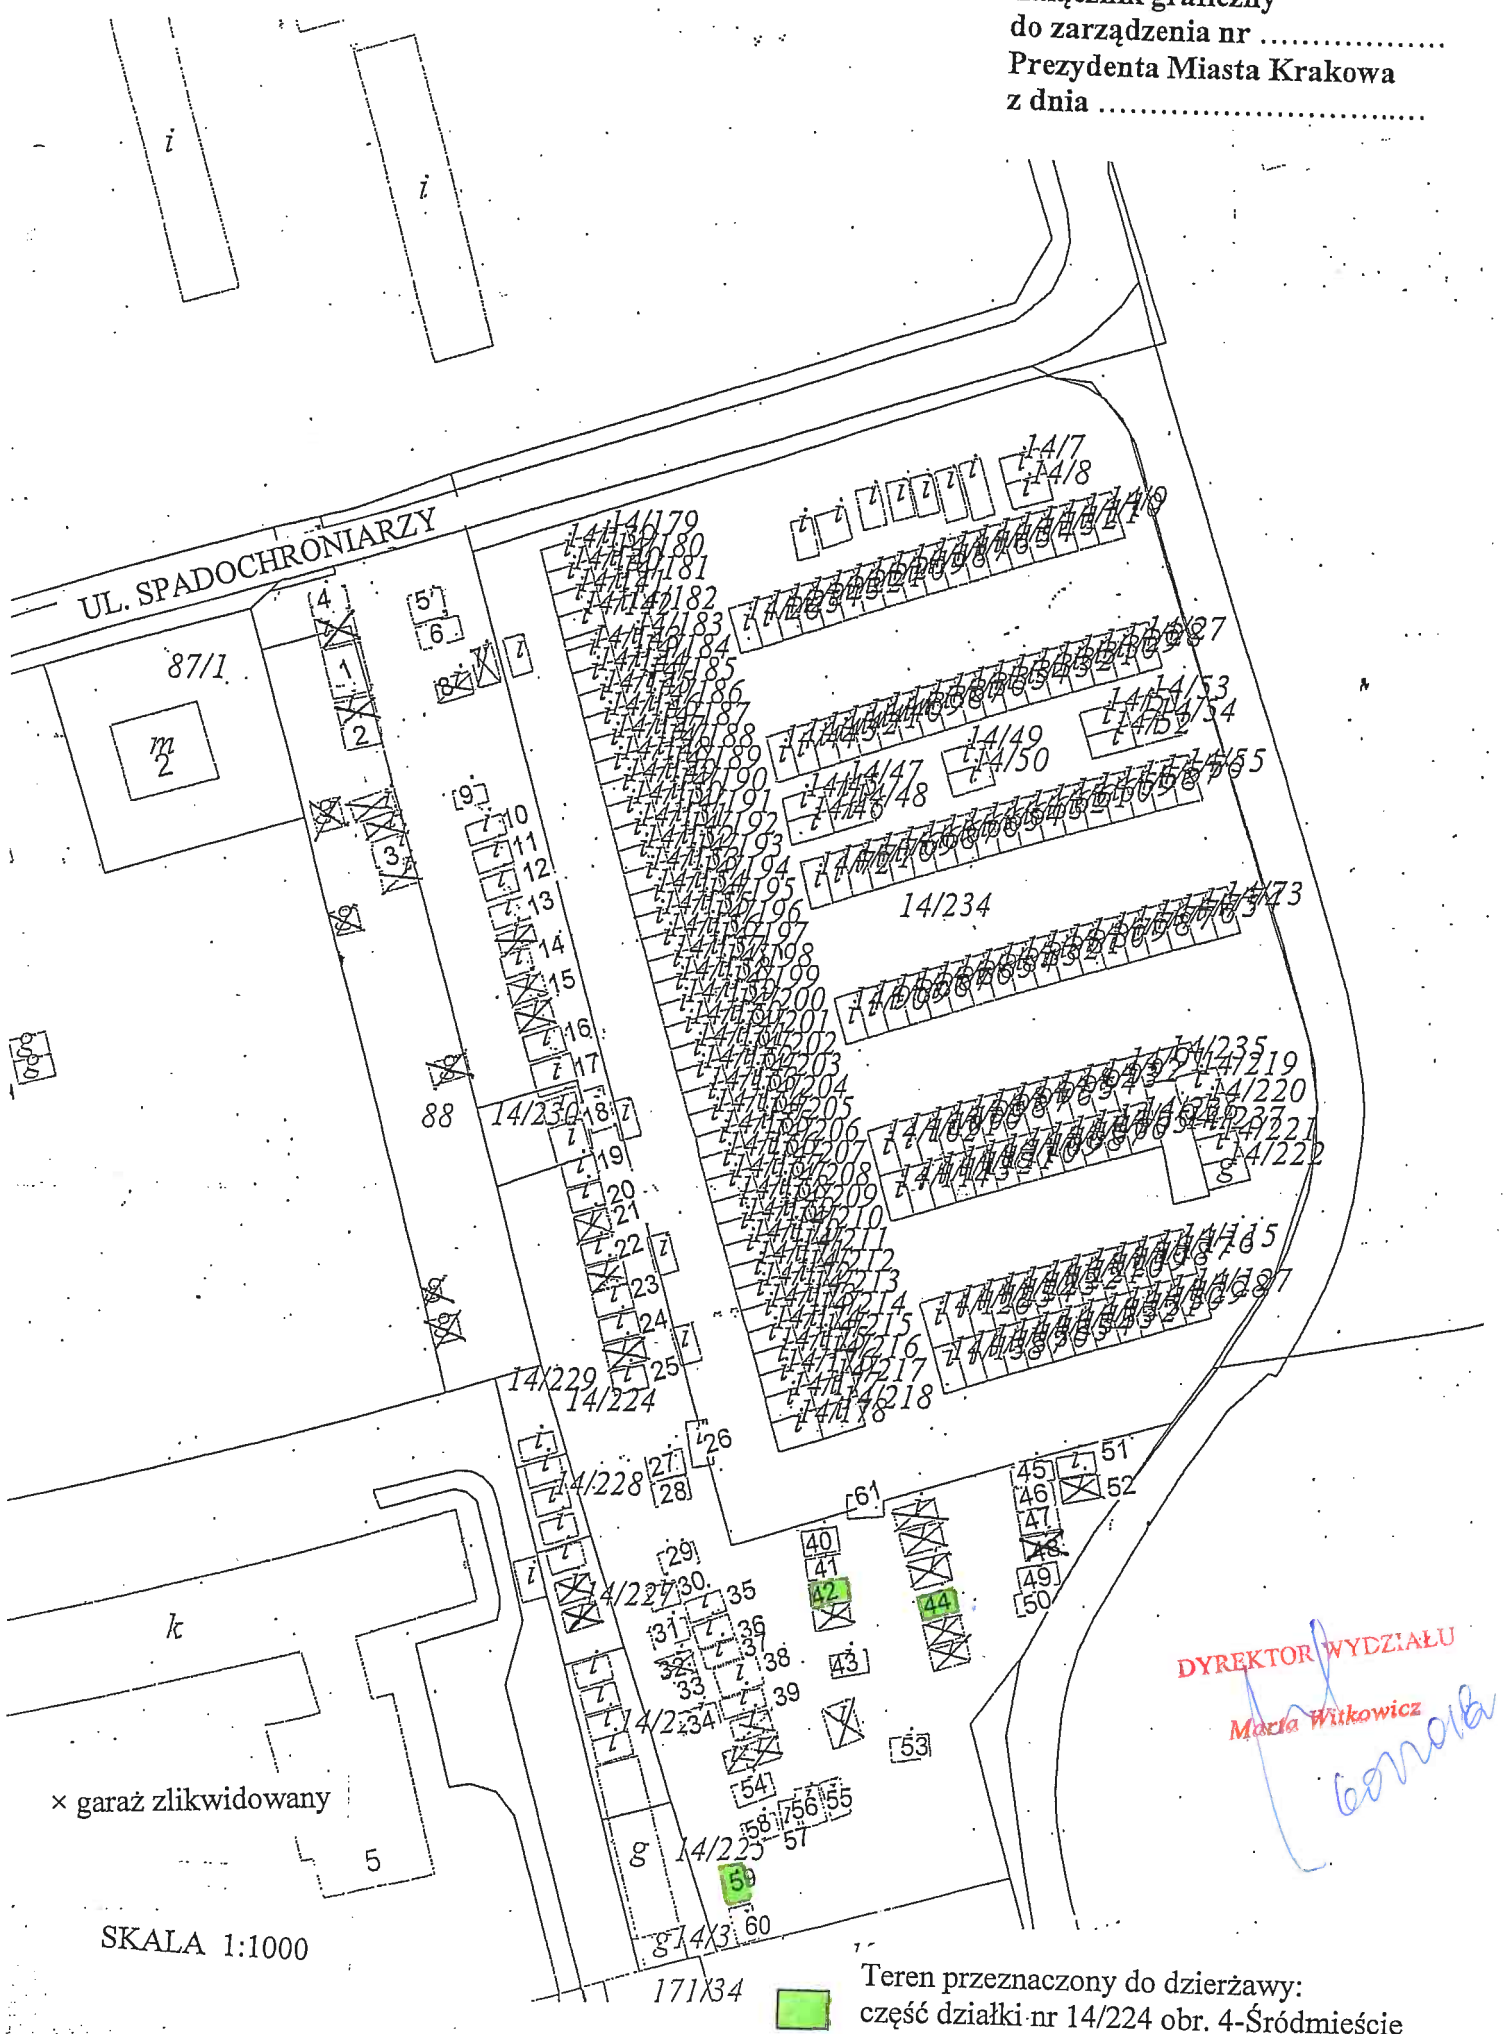

DYREKTOR WYDZIAŁU
Marla Witkowiec
konolka

× garaż zlikwidowany

SKALA 1:1000

 Teren przeznaczony do dzierżawy:
część działki nr 14/224 obr. 4-Śródmieście
do użytkowania na cel: garaż (grunt pod obiektem)