


Internetowy Serwer Danych Przestrzennych - Kraków

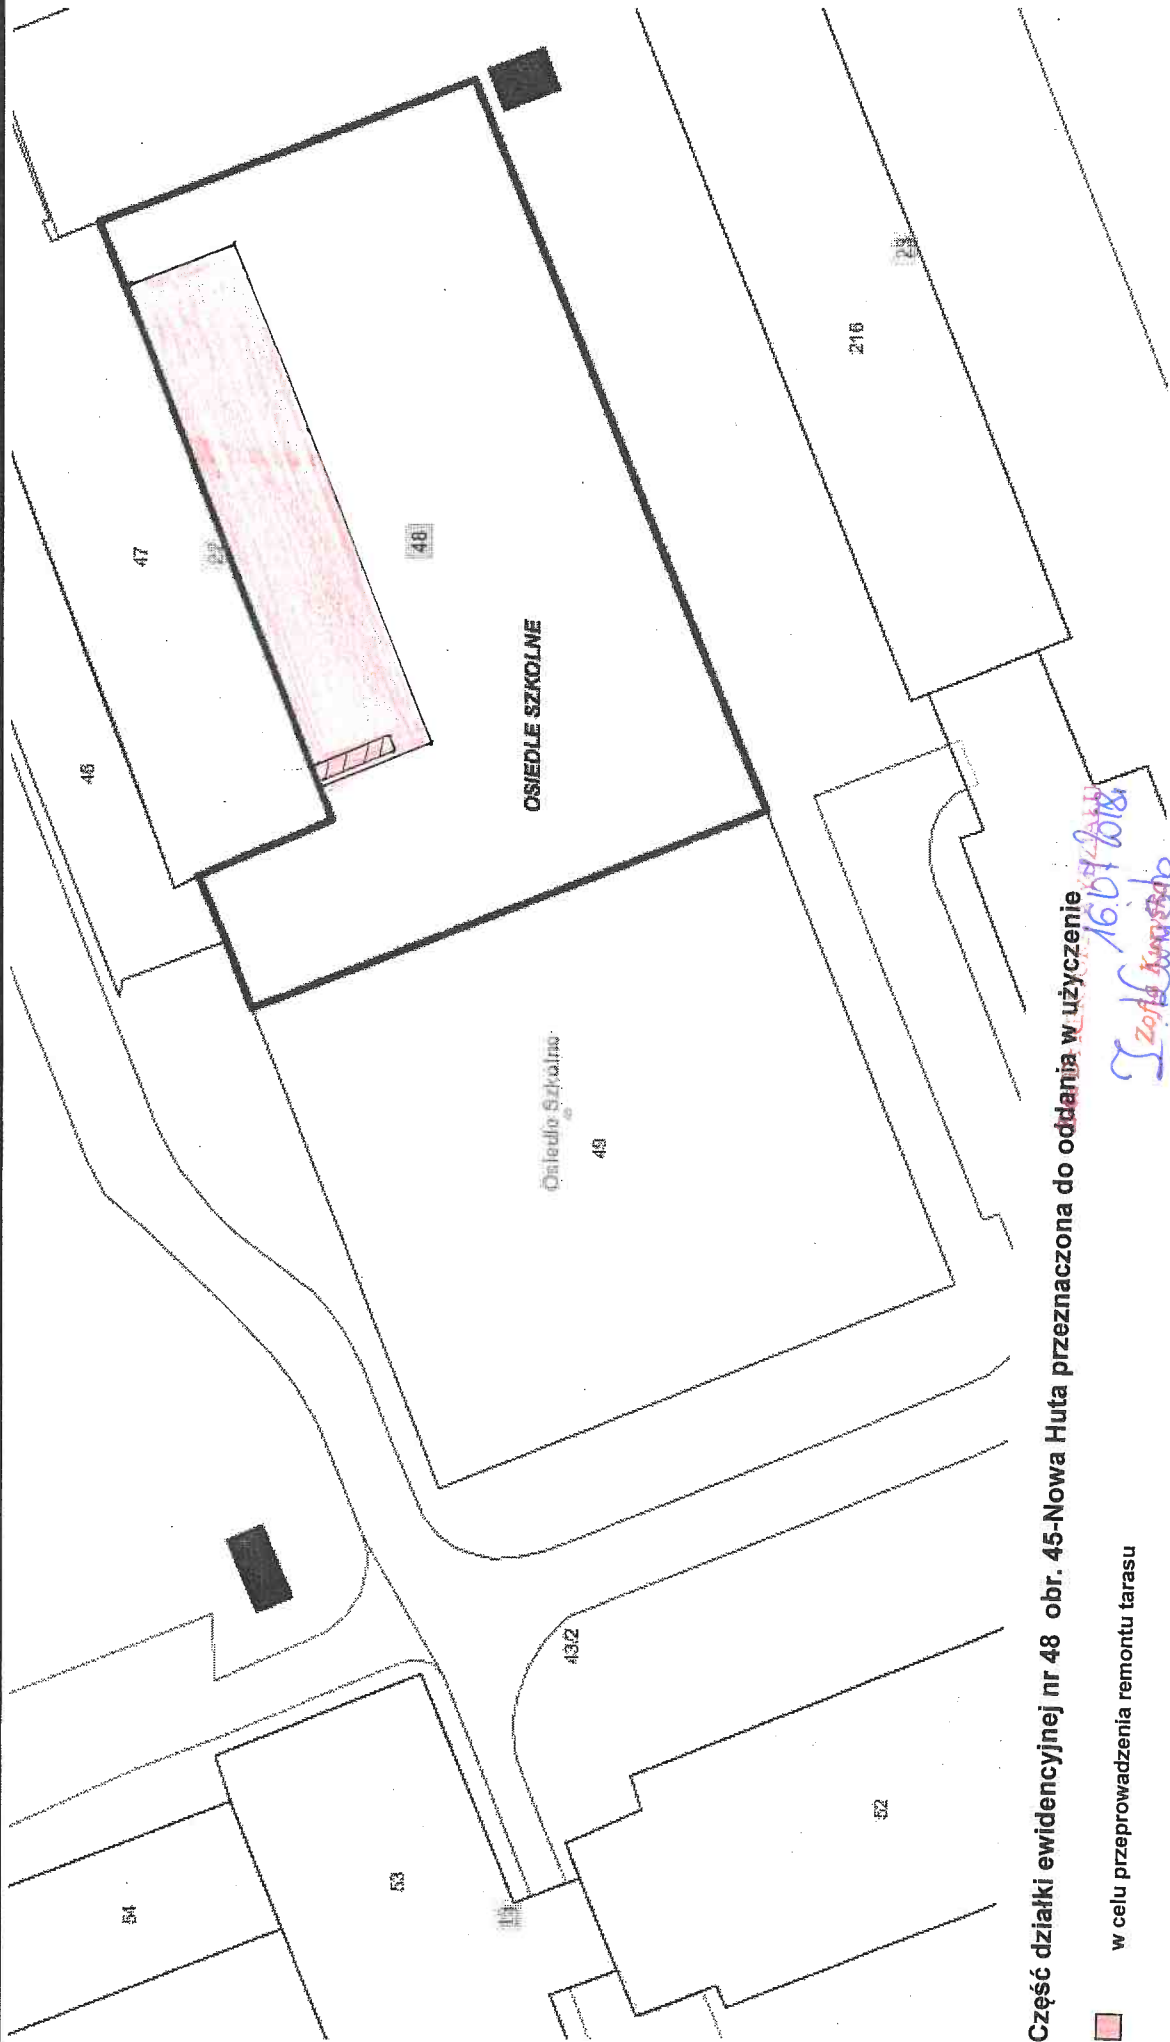

Część działki ewidencyjnej nr 48 obr. 45-Nowa Huta przeznaczona do oddania w użyczenie

■ w celu przeprowadzenia remontu tarasu

▨ muirowana przybudówka przeznaczona do rozbiórki

Skala 1:500