


LEGENDA
teren przeznaczony do oddania w użyczenie
na rzecz Wake Point s. c.

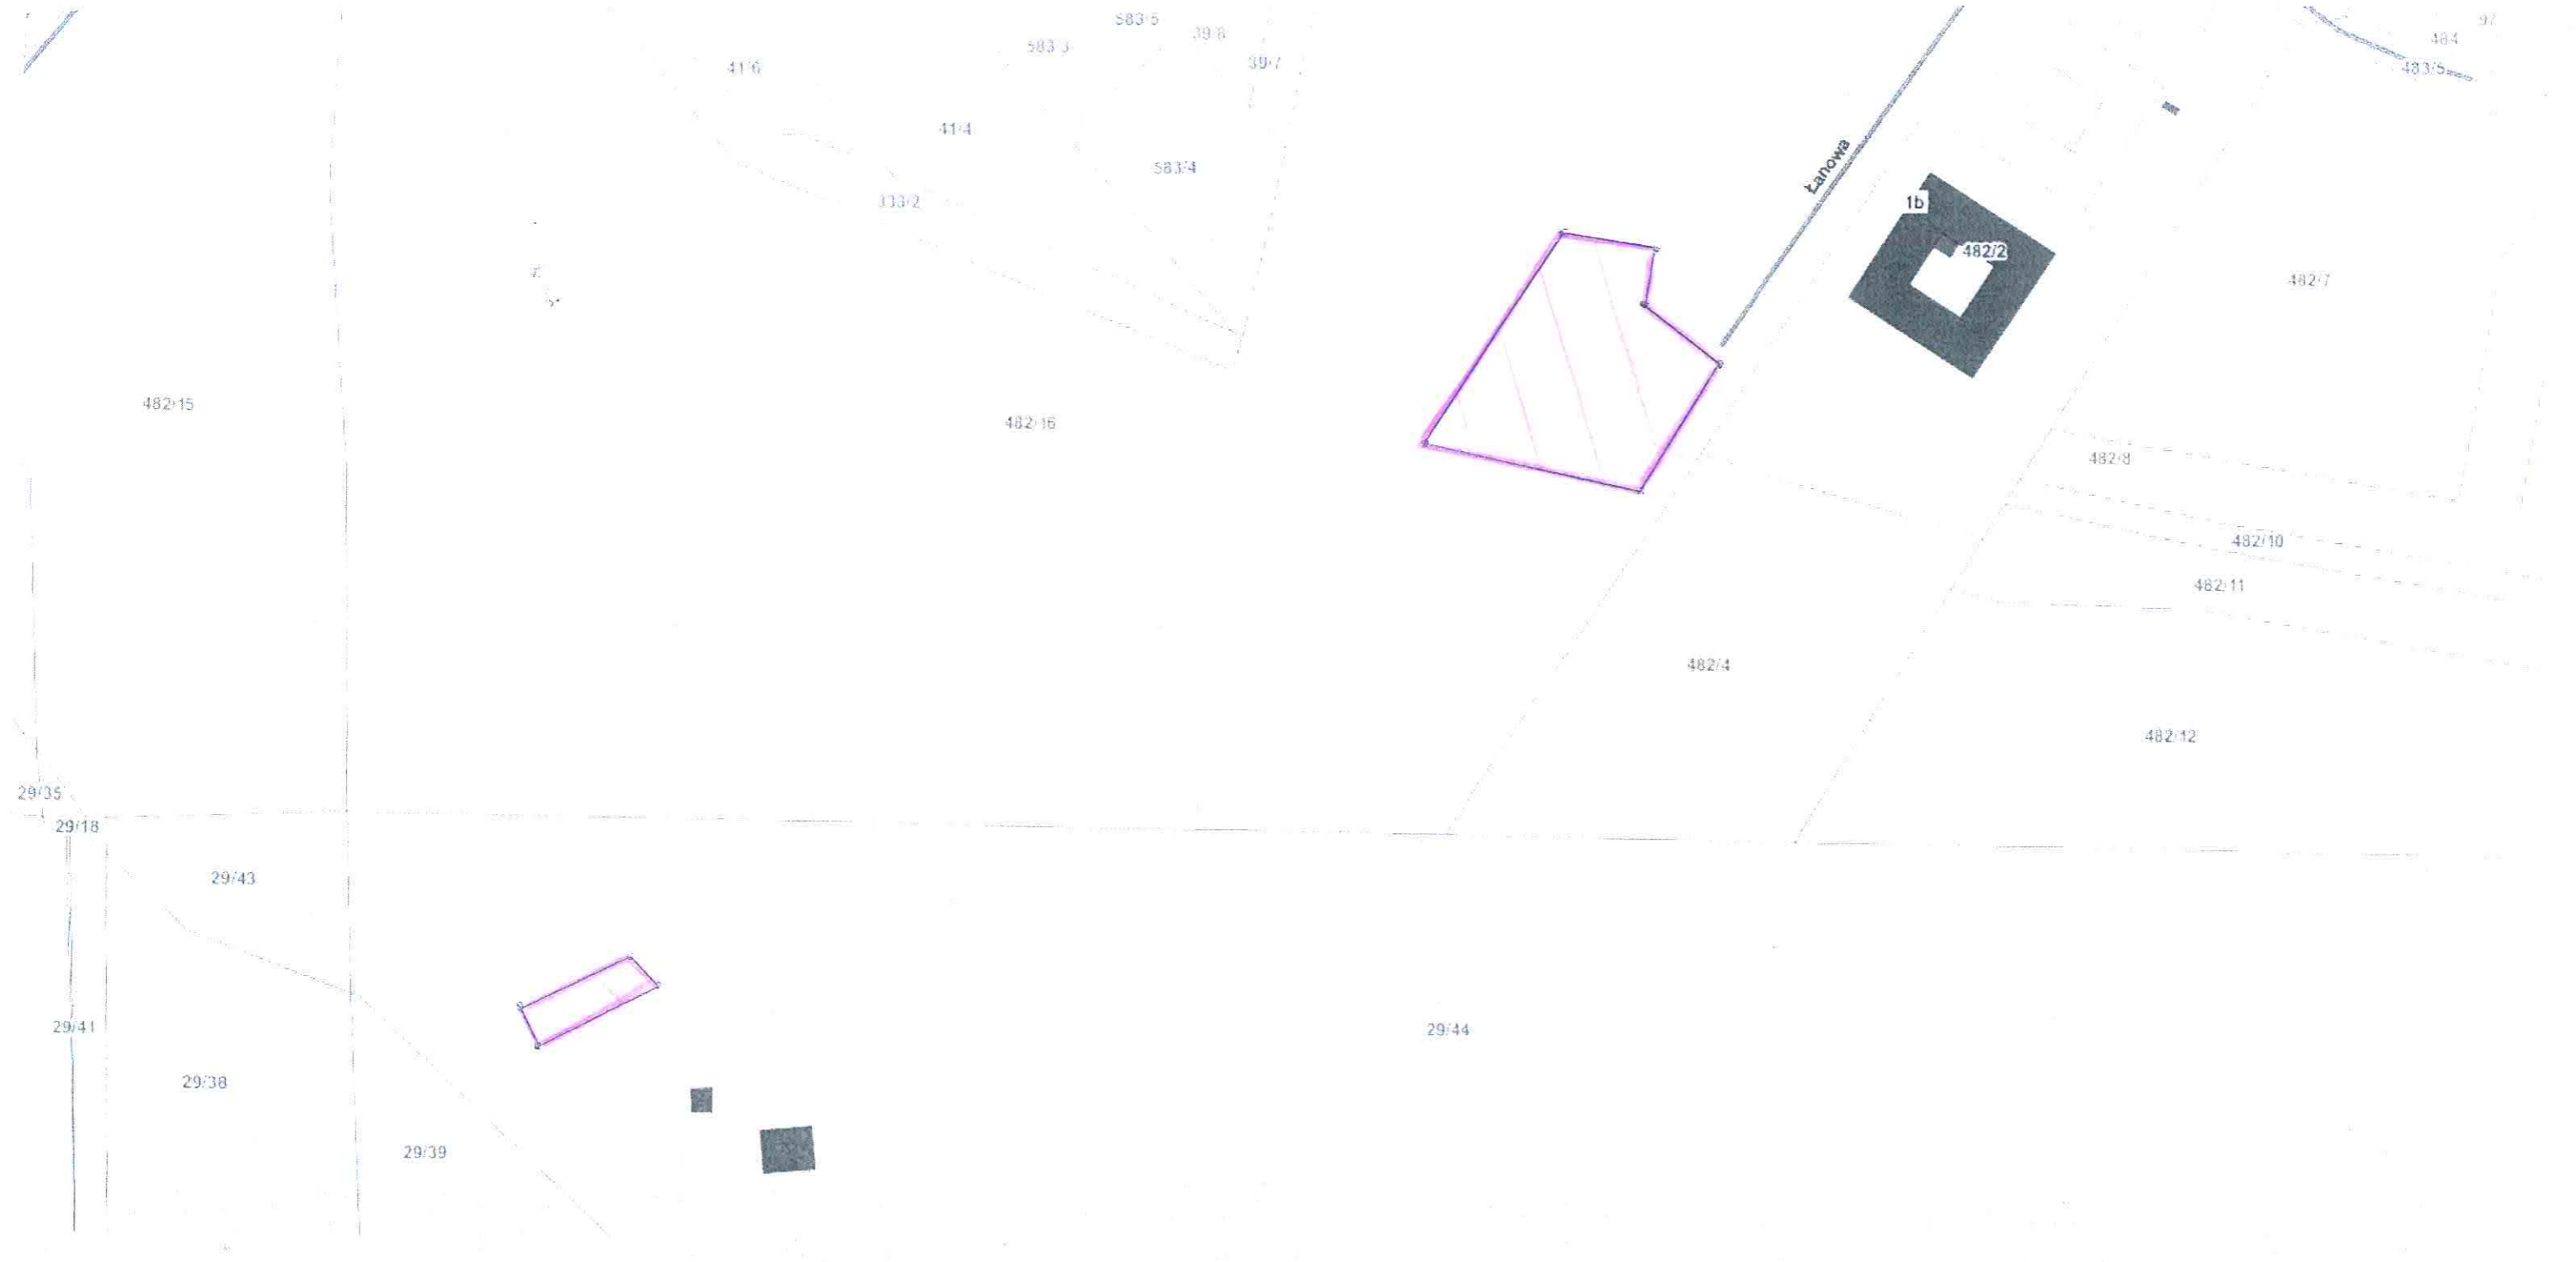

Zarząd Infrastruktury Sportowej
w Krakowie
ul. Walerego Sławka 10
30-633 Kraków

DYREKTOR
Krzysztof Kowal