


Temat: ISDP - mapa

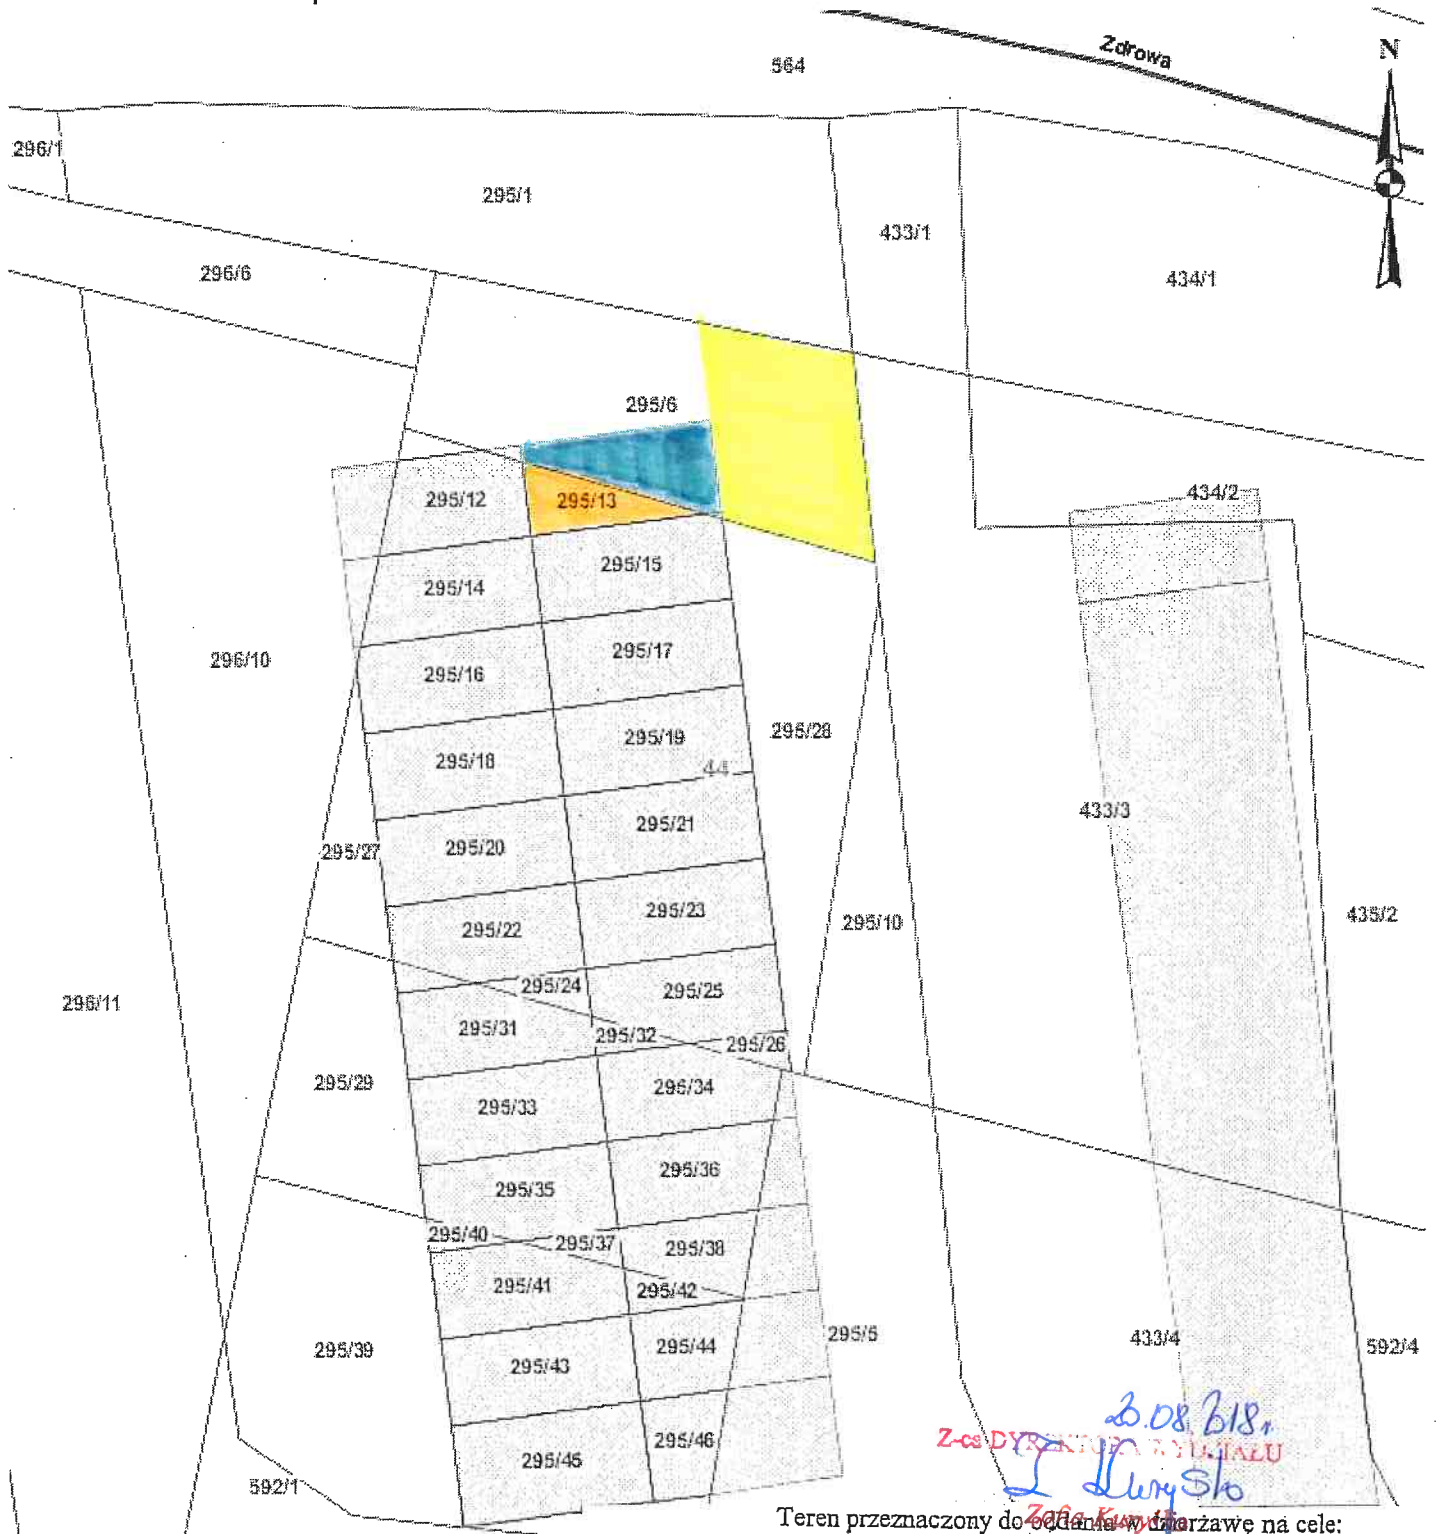

Teren przeznaczony do oceny wyodrębnienia na cele:

- działka nr 295/13 o pow. 8 m² - na cel garaż nr 24
- część działki nr 295/6 o pow. 12 m² - na cel garaż nr 24
- udział wynoszący 1/12 w części tj. 24 m²
działki nr 295/6 odpowiadający pow. 2 m² - na cel droga dojazdowa

SKALA 1:250

Uwaga: Ten wydruk ma charakter wyłącznie poglądowy i w żadnym razie nie może być traktowany jako dokument oficjalny.