

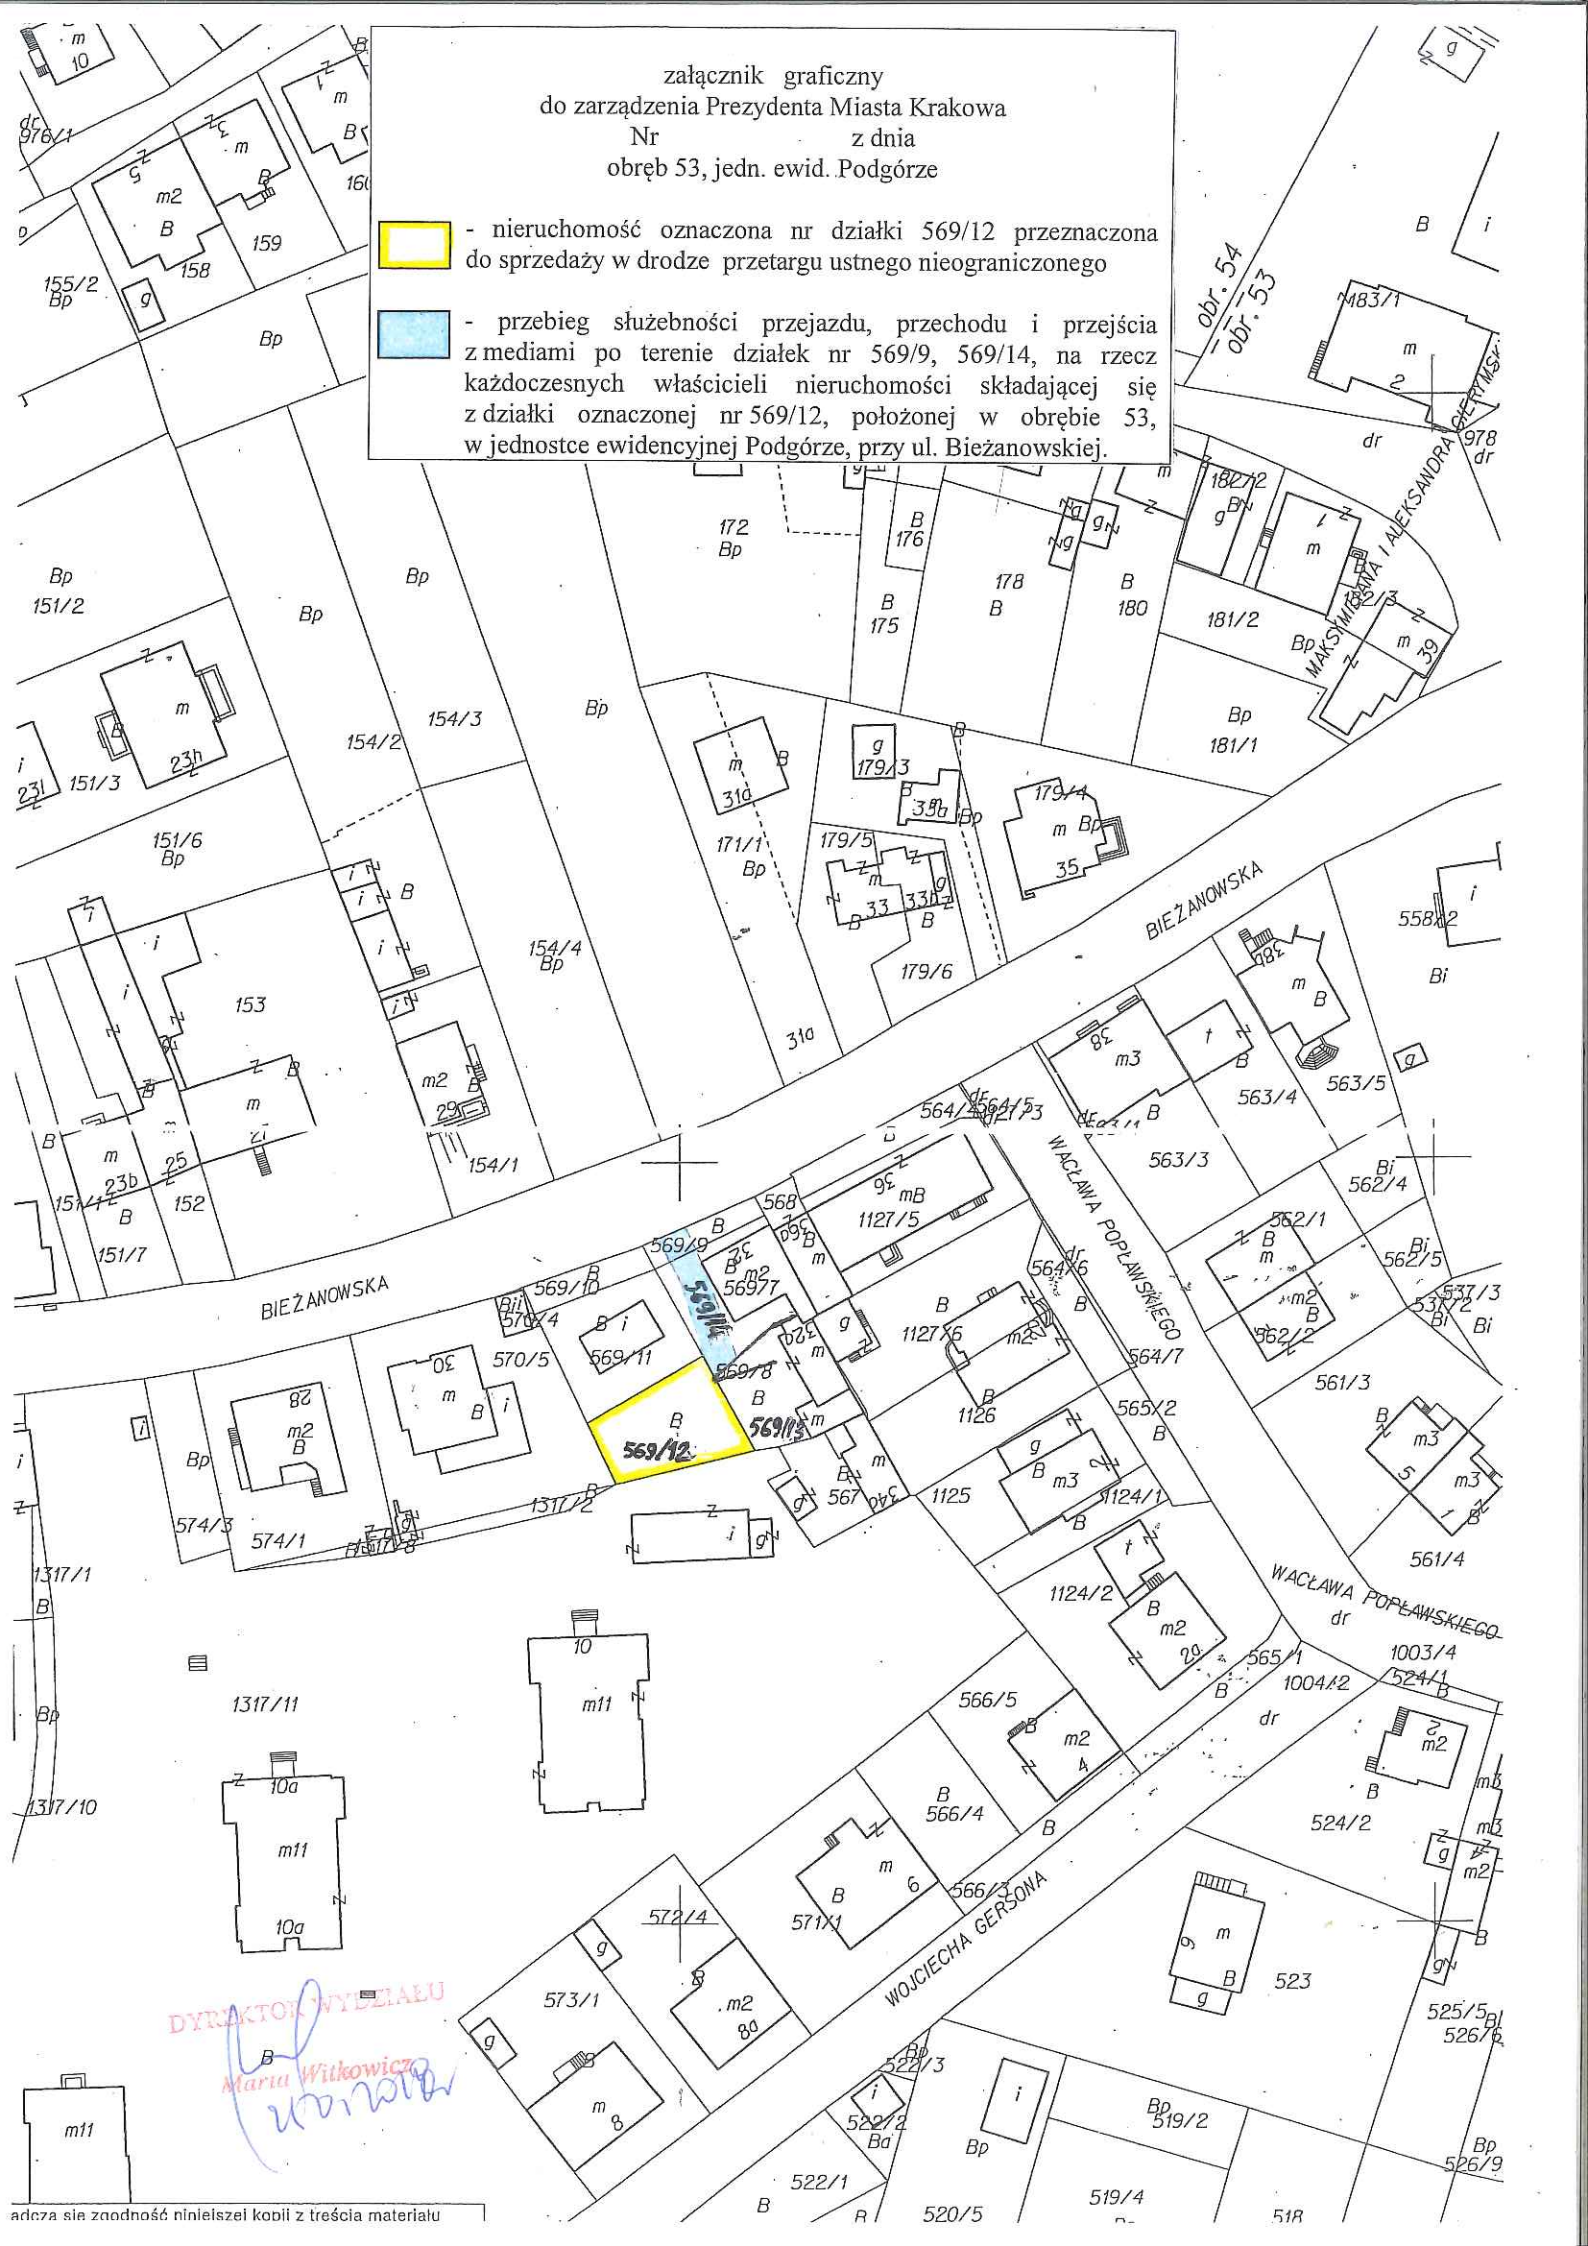


załącznik graficzny
do zarządzenia Prezydenta Miasta Krakowa
Nr _____ z dnia _____
obręb 53, jedn. ewid. Podgórze

-  - nieruchomość oznaczona nr działki 569/12 przeznaczona do sprzedaży w drodze przetargu ustnego nieograniczonego
-  - przebieg służebności przejazdu, przechodu i przejścia z mediami po terenie działek nr 569/9, 569/14, na rzecz każdorazowych właścicieli nieruchomości składającej się z działki oznaczonej nr 569/12, położonej w obrębie 53, w jednostce ewidencyjnej Podgórze, przy ul. Bieżanowskiej.



DYREKTOR WYDZIAŁU
Maria Witkiewicz