

UZNIENIA:

projektowanej przebudowy osiedlowej sieci
w rejonie ul. Armii Krajowej 9-11 w Krakowie
szerokość pasa zajętości terenu sieci projektowanej:

0: 4,0 m


cała sieć preizolowana

szerokość pasa zajętości terenu sieci istniejącej:

0: 4,0 m

URZĄD MIASTA KRAKOWA
WYDZIAŁ SKARBU MIASTA
31-533 Kraków, ul. Kasprzowicza 29

dr352
ARMII KRAJOWEJ

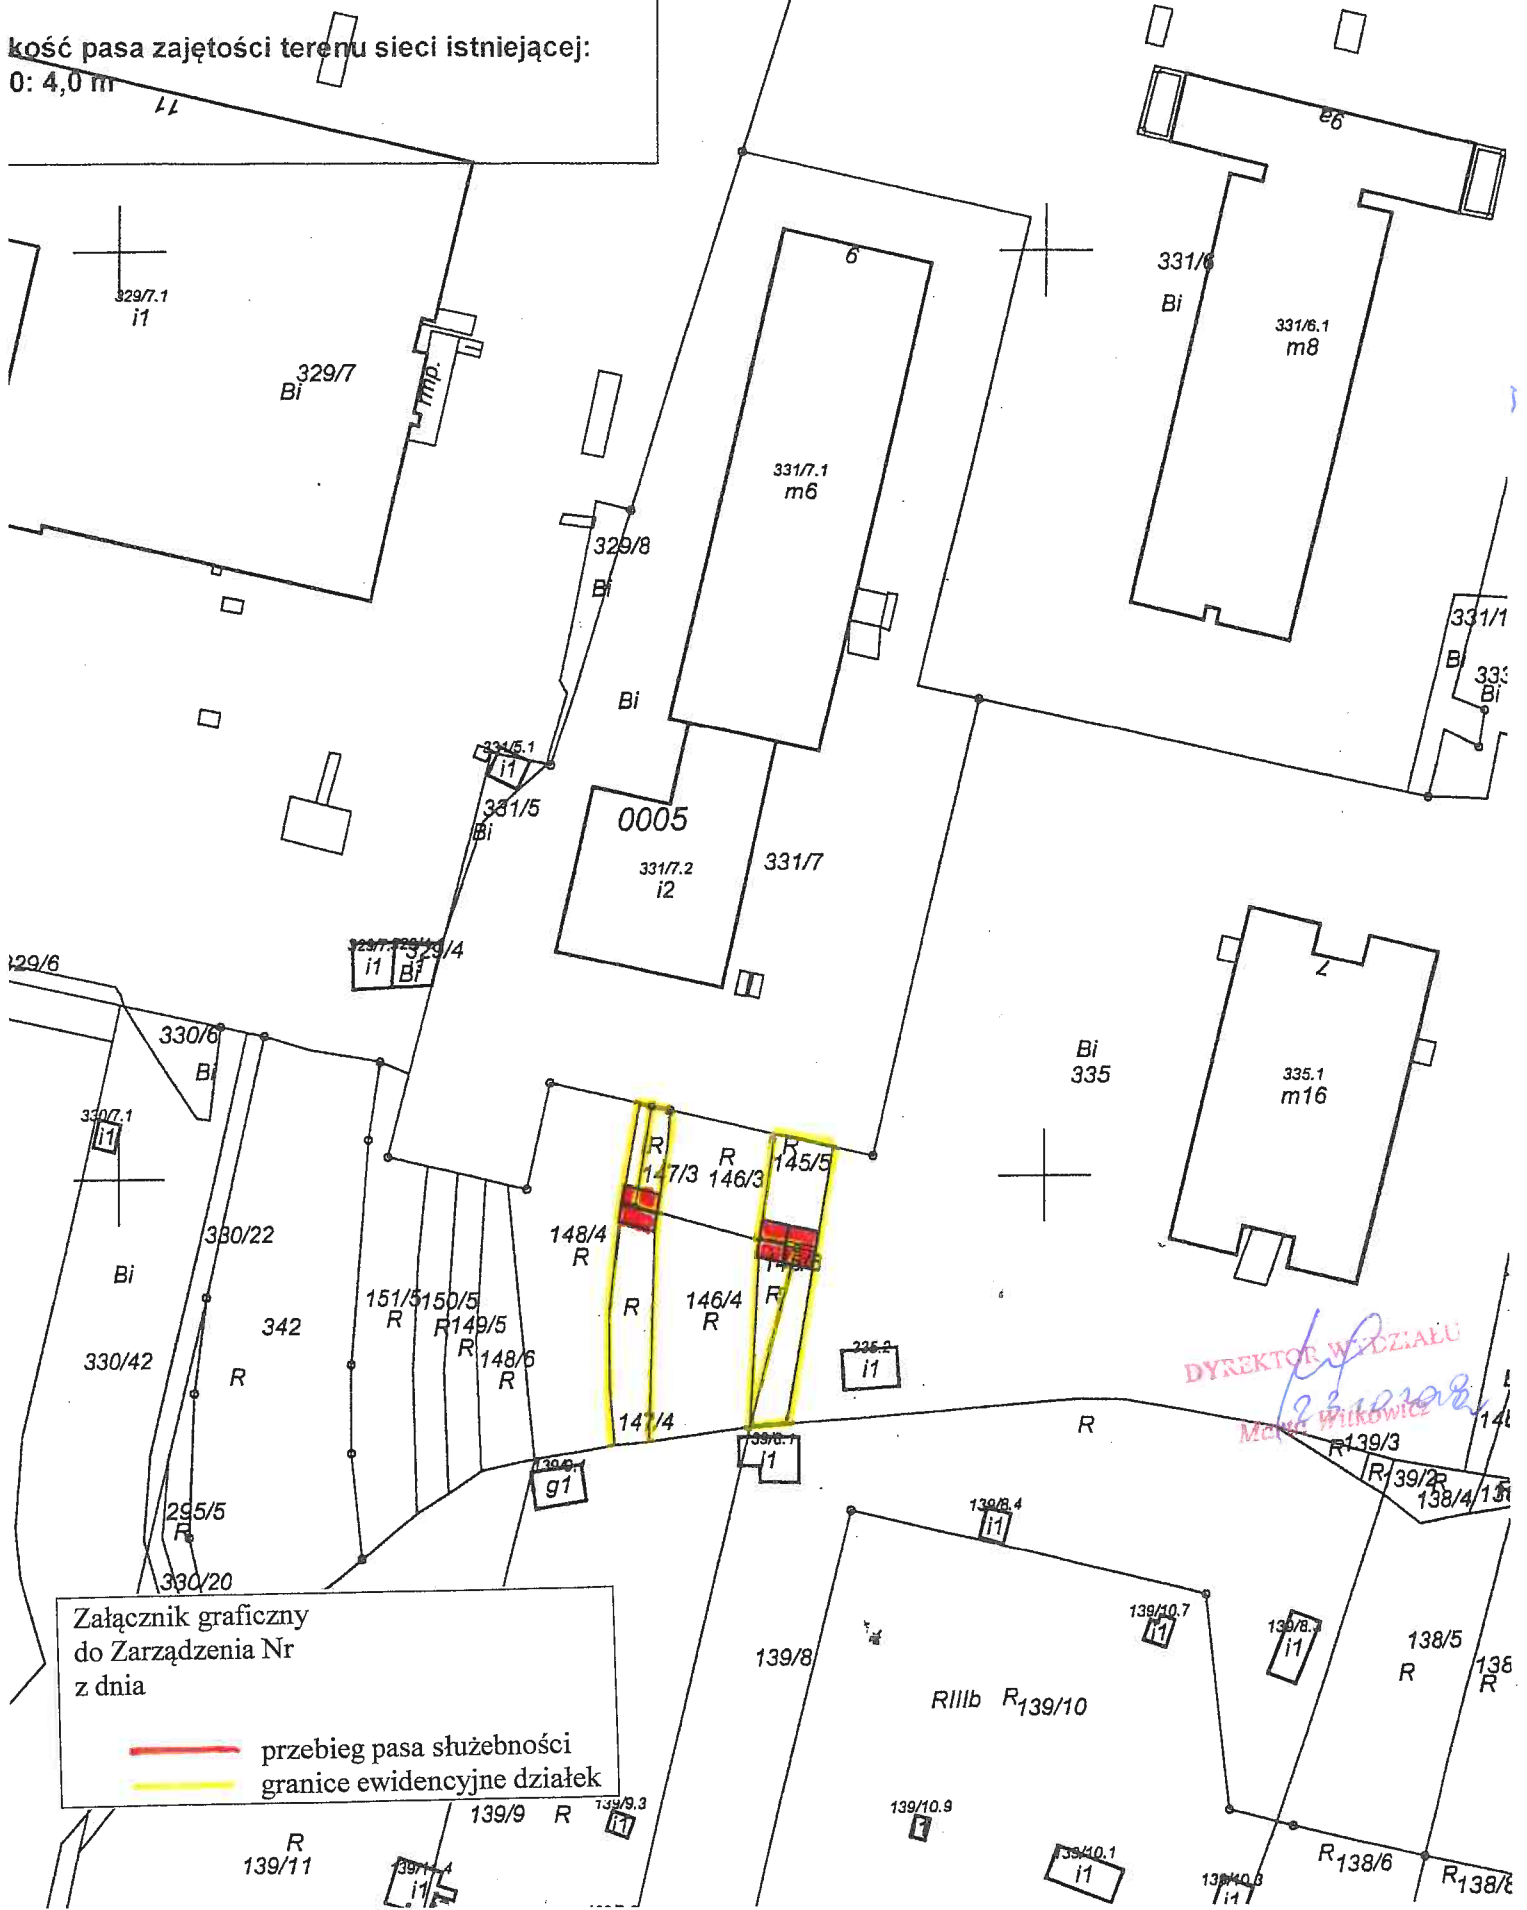

DYREKTOR WYDZIAŁU

Marek Witkowiec

Załącznik graficzny
do Zarządzenia Nr
z dnia

przebieg pasa służebności
granice ewidencyjne działek

R
139/11

139/10.9

139/10.1

139/10.8

R138/6

R138/8