


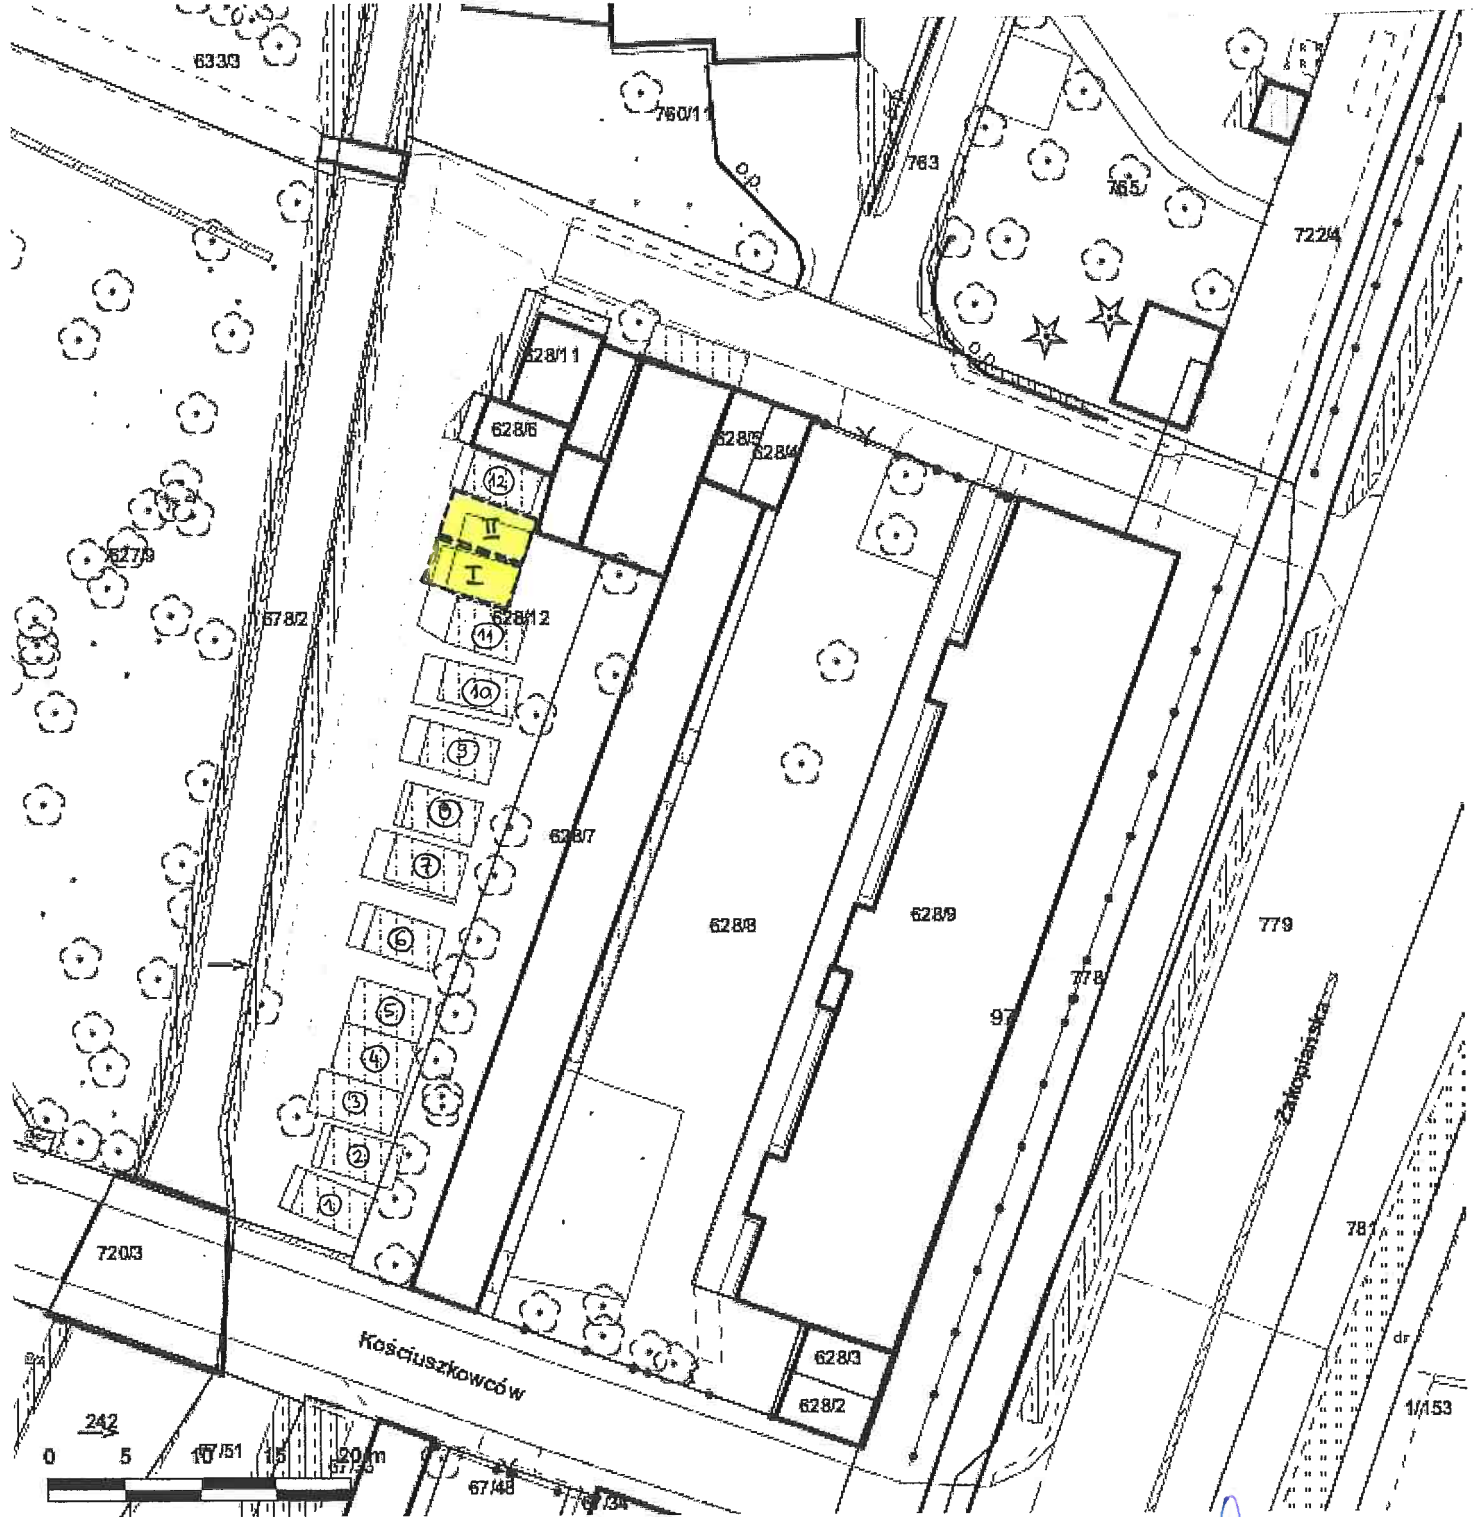
Załącznik graficzny
do zarządzenia Nr
Prezydenta Miasta Krakowa
z dnia

Internetowy Serwer Danych Przestrzennych - Kraków

Teren przeznaczony do dzierżawy na cel:

 garaże

Temat: mapy



Skala: 1:500

DYREKTOR WYDZIAŁU

Marta Witekiewicz

2010 2018