


Załącznik graficzny do  
Zarządzenia Nr  
Prezydenta Miasta Krakowa  
z dnia

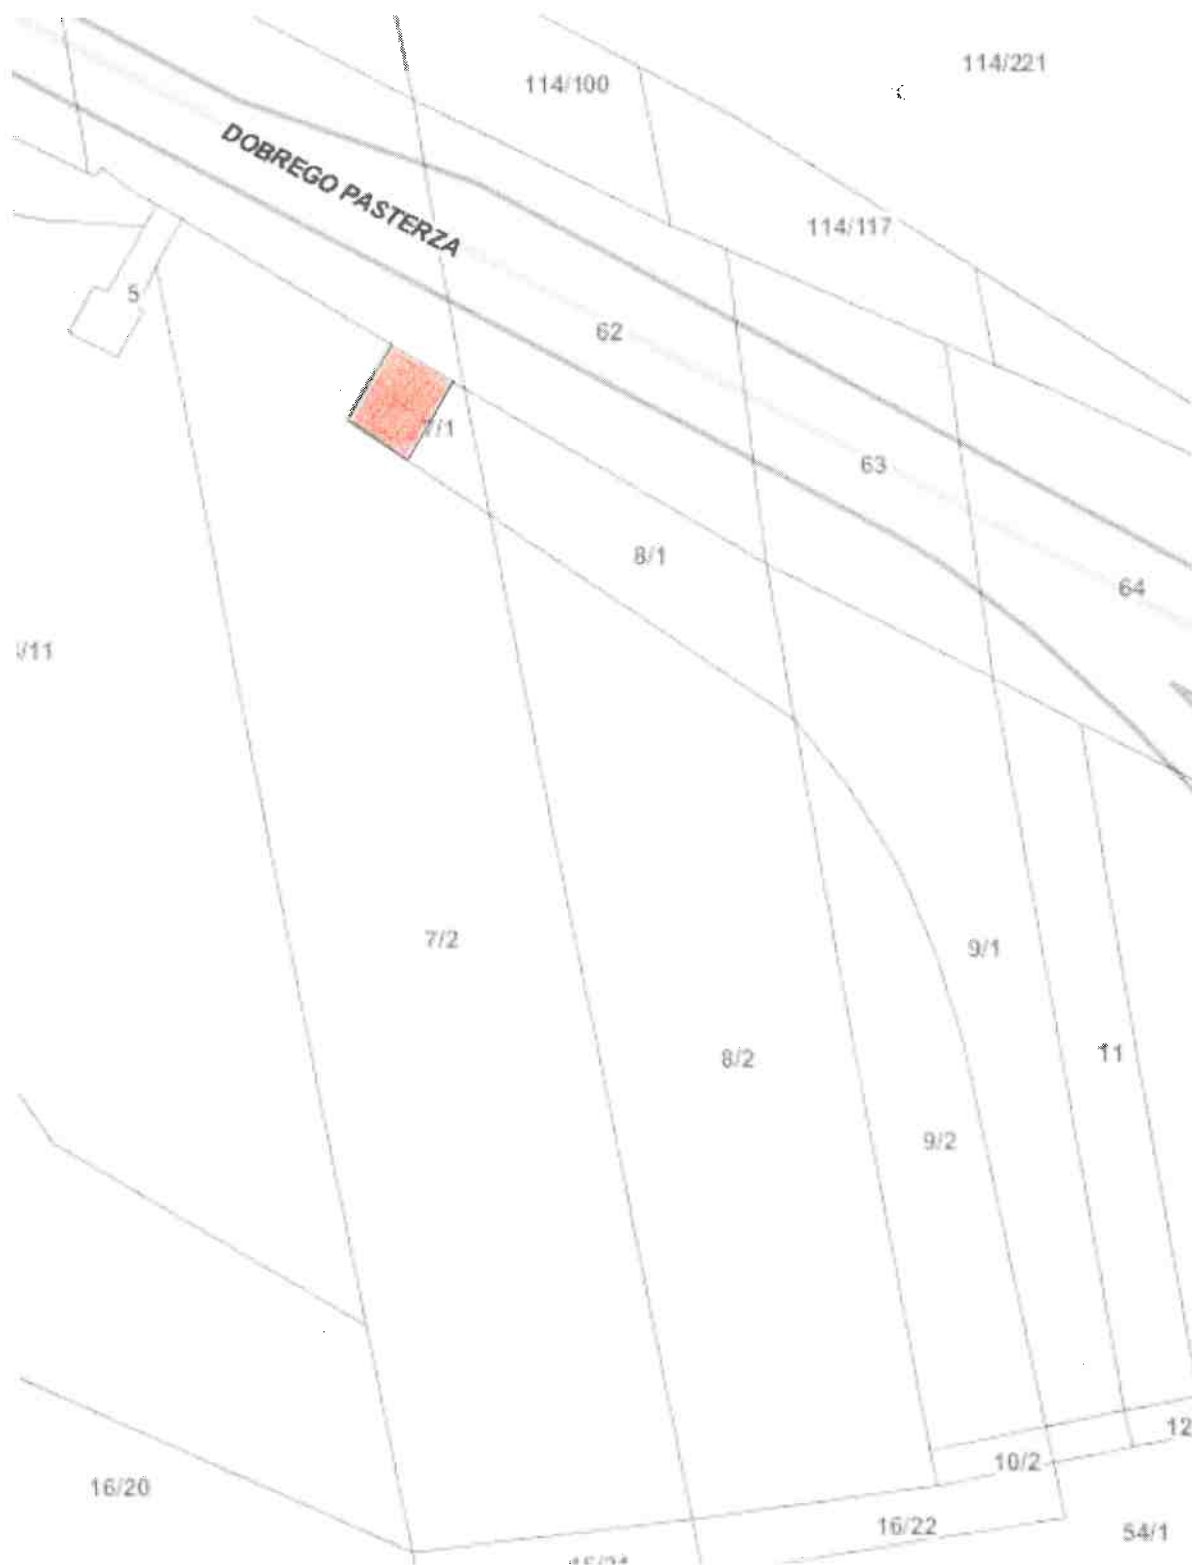

SKALA 1:1000

 - przebieg służebności przechodu i przejazdu po terenie działki nr 7/1, obręb 6 – Nowa Huta.

DYREKTOR WYDZIAŁU

Marta Wilkiewicz

*[Handwritten signature]*  
29 10 2018