


Wrys z mapy ewidencyjnej

Skala 1:1000

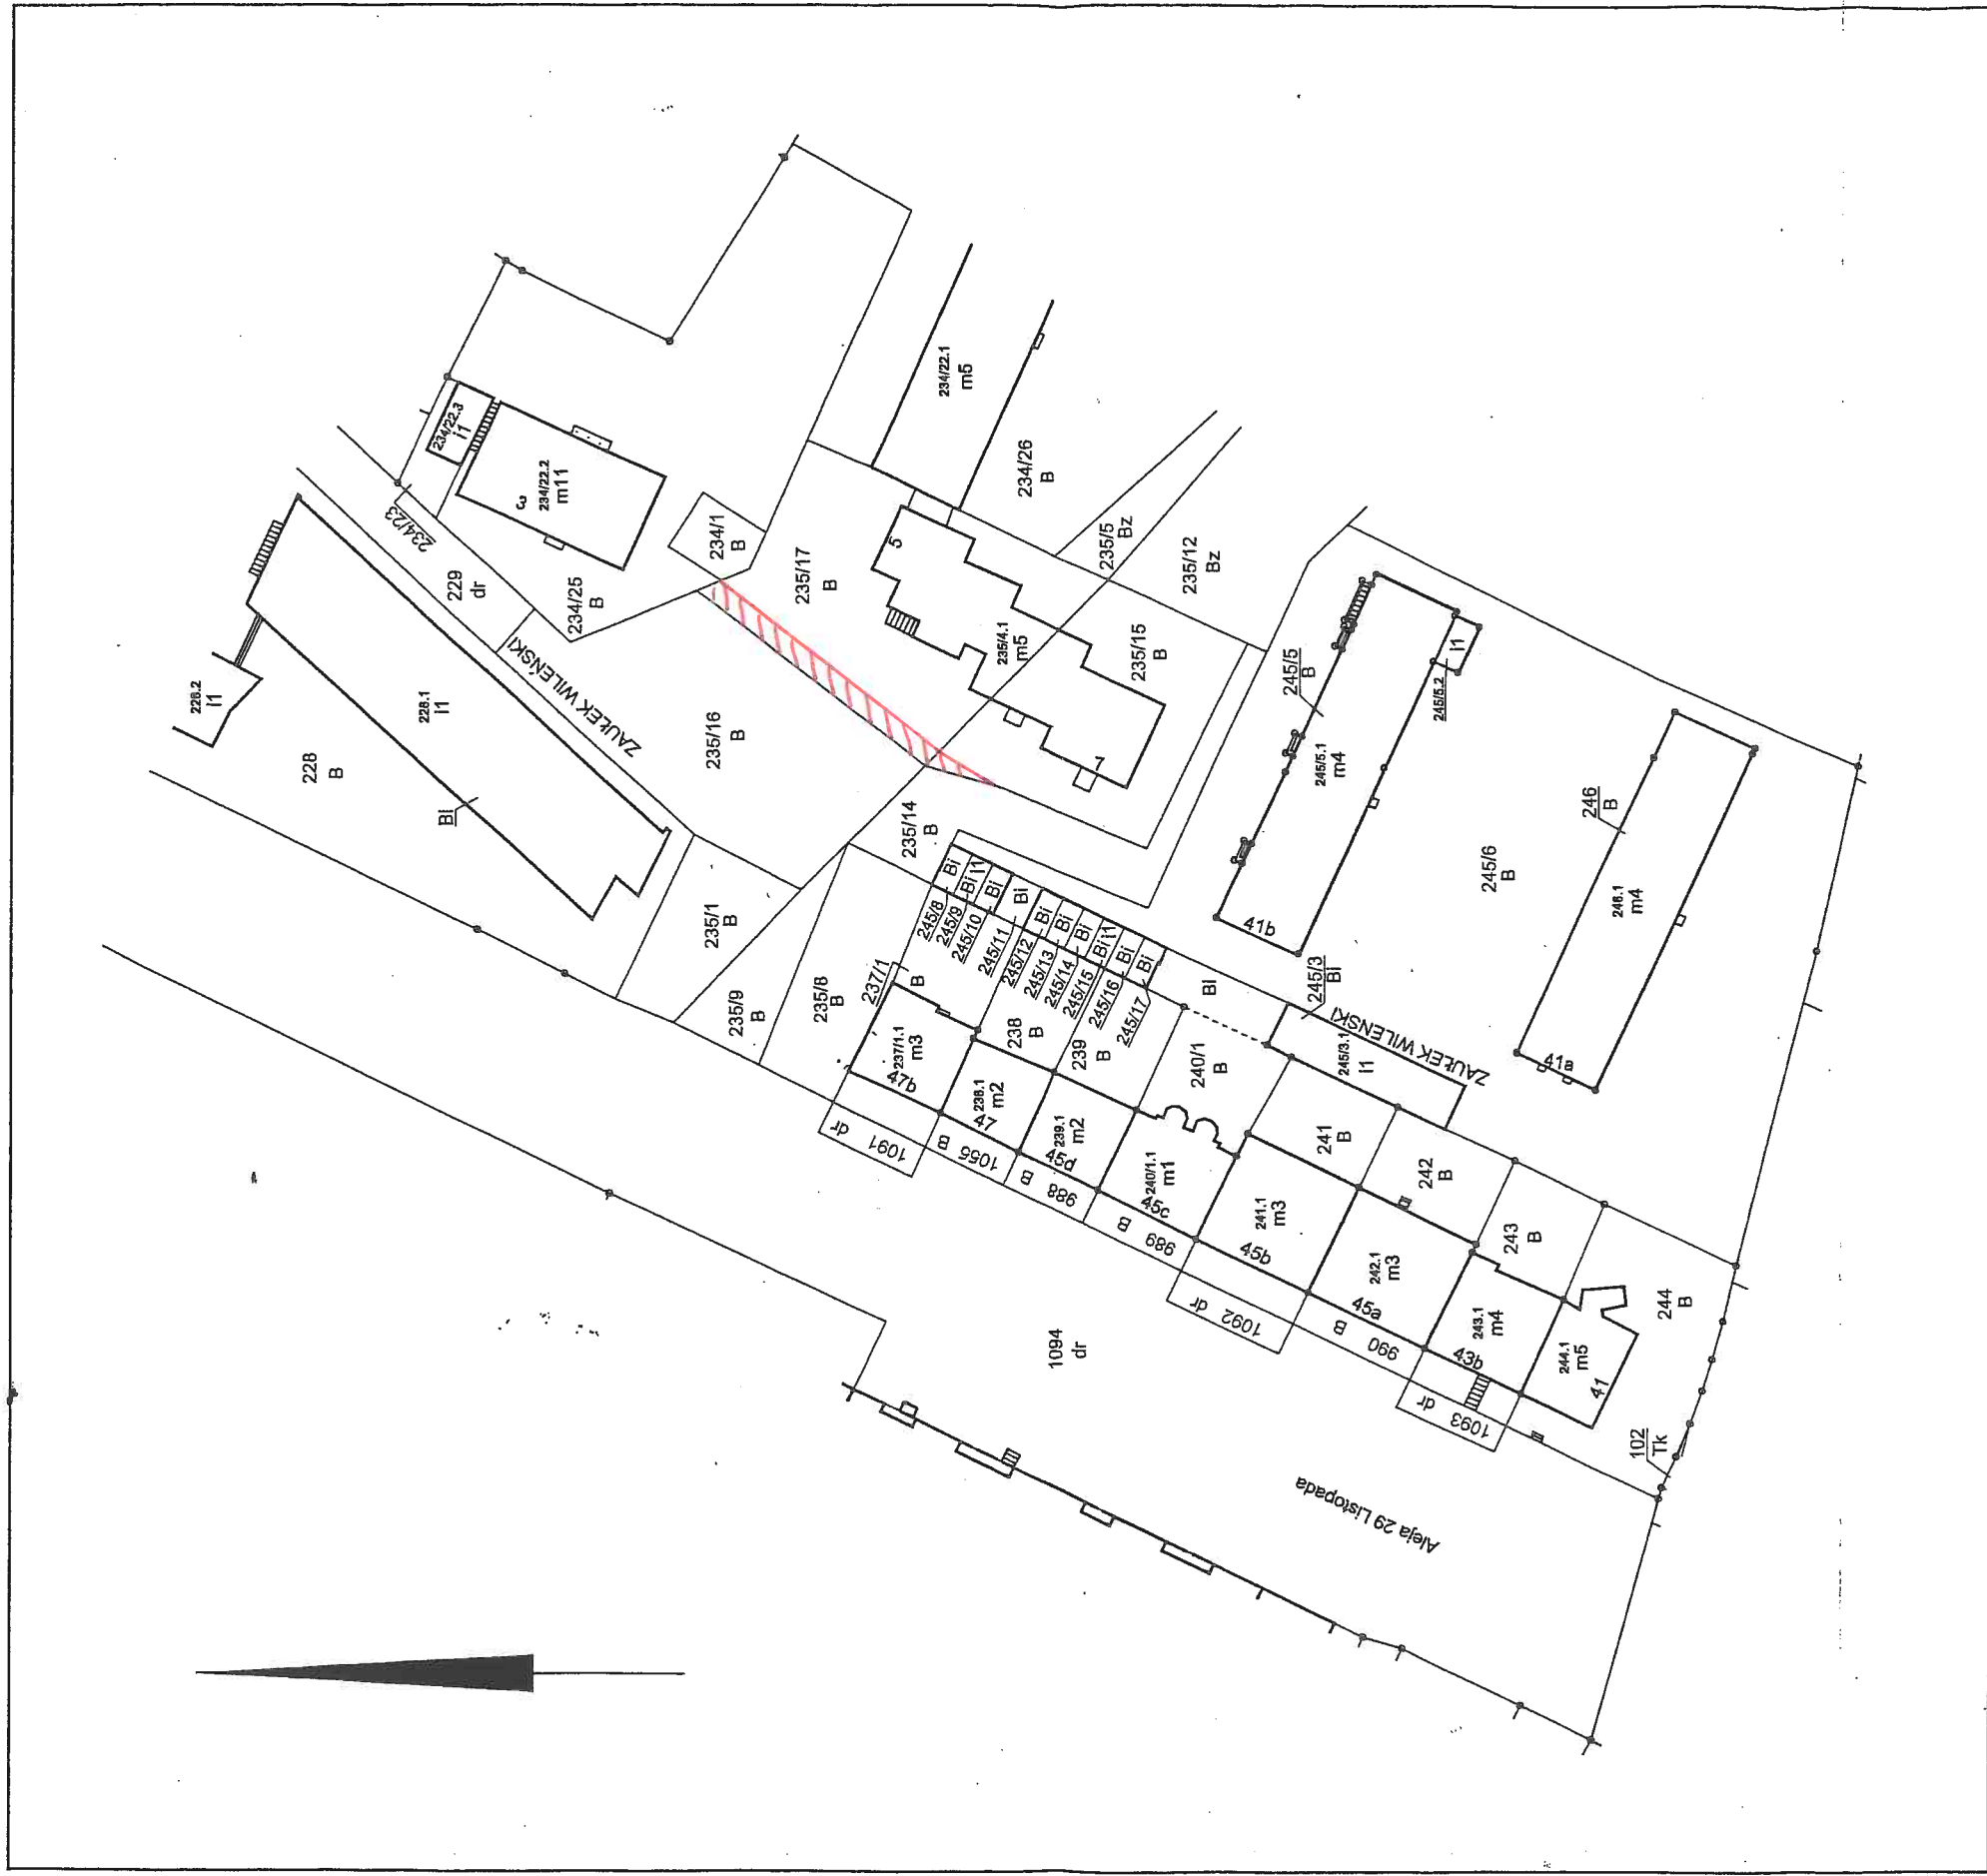

Adnotacje

Dokument niniejszy jest przeznaczony do dokonania wpisu w księdze wieczystej

Wykonał Anna Adamowicz

INSPEKTOR

Anna Adamowicz
Anna Adamowicz



z up. PREZYDENTA MIASTA

Alpha Adamowicz
Alpha Adamowicz
Inspektor
w Wydziale Geodezji

podpis wykonawcy
dn. 06-07-2018 r.

podpis
dn. 06-07-2018 r.