


Temat: Drukowanie mapy

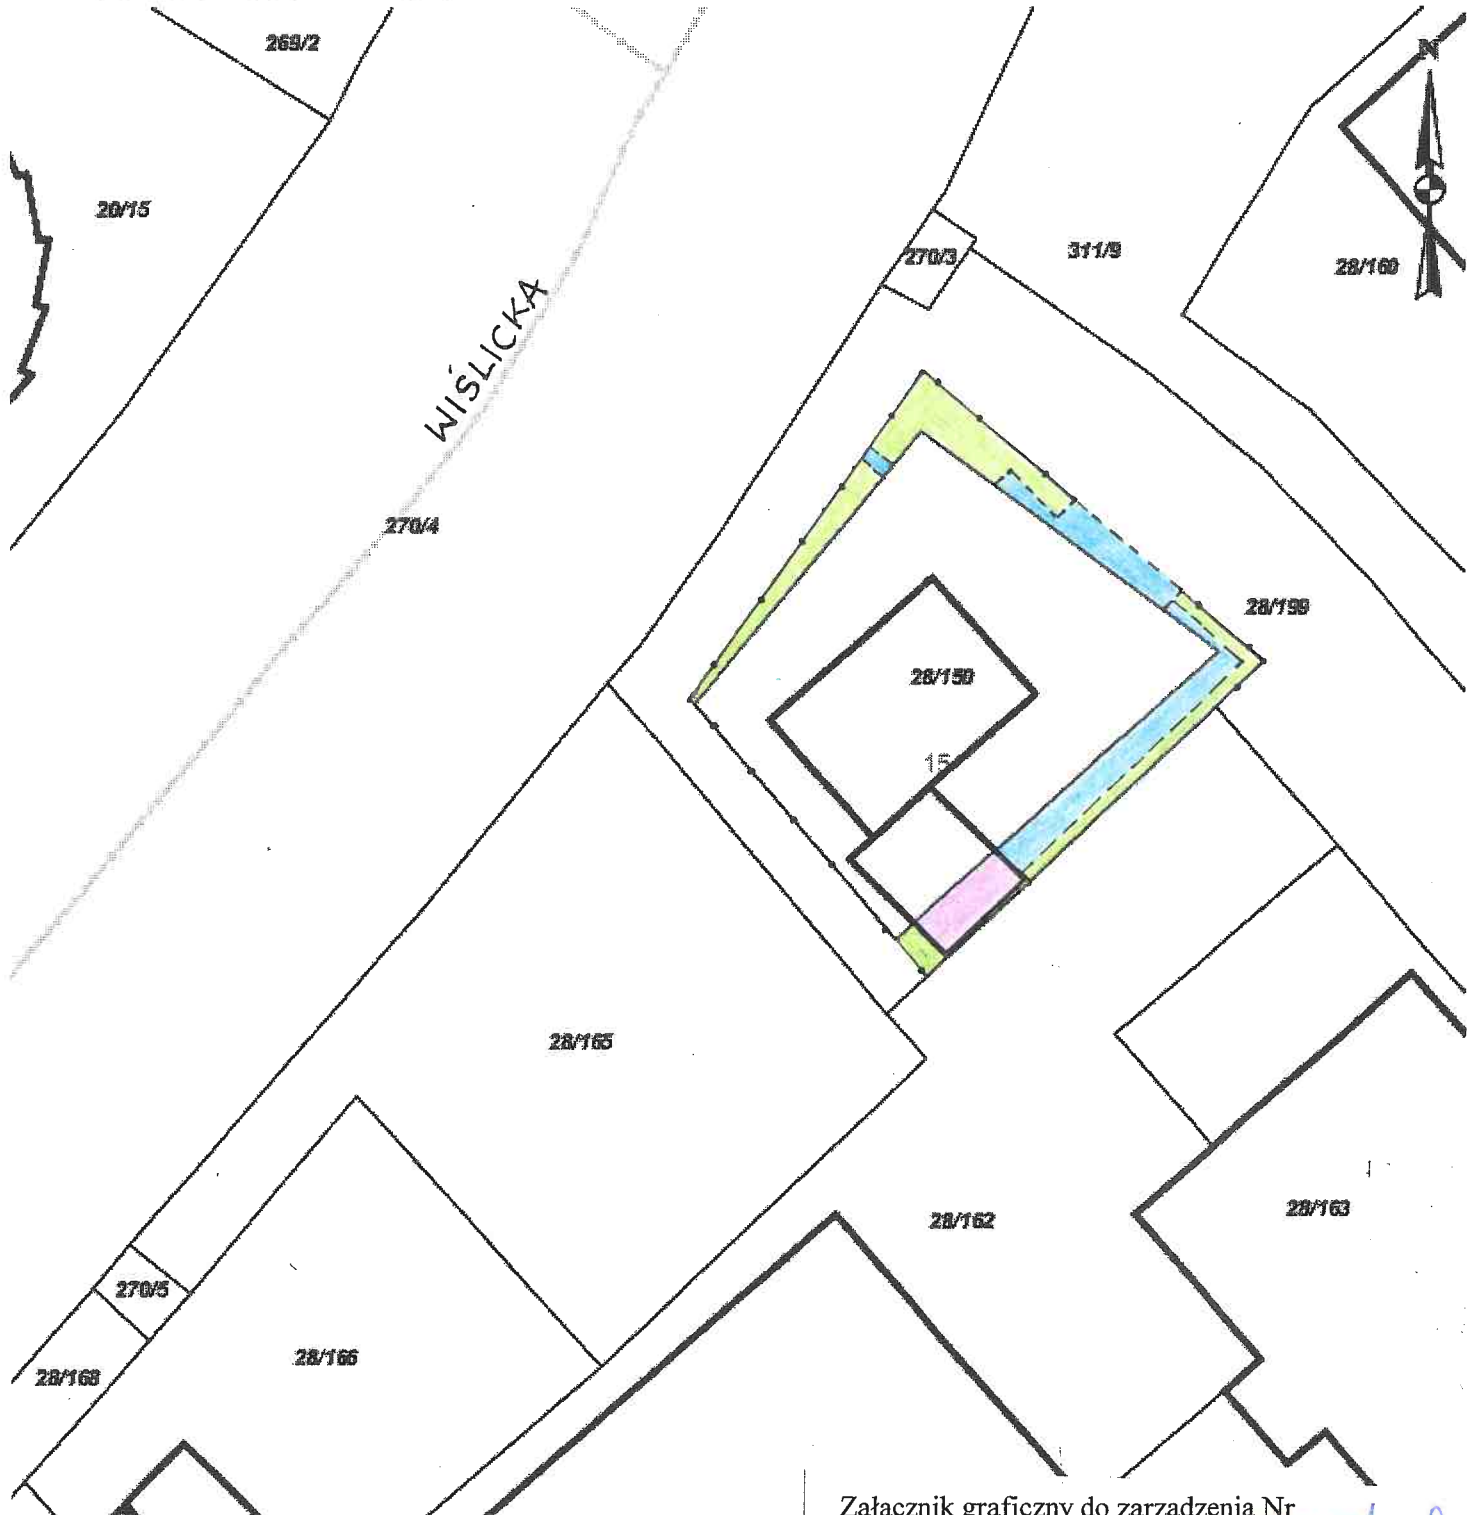




Skala: 1:500

Załącznik graficzny do zarządzenia Nr
Prezydenta Miasta Krakowa
z dnia

DYREKTOR WYDZIAŁU

Marta Wiskowicz

Teren przeznaczony do dzierżawy na cele:

-  - usługi
-  - dojsćie/ droga dojazdowa
-  - zieleń przydomowa