


Temat: Drukowanie mapy

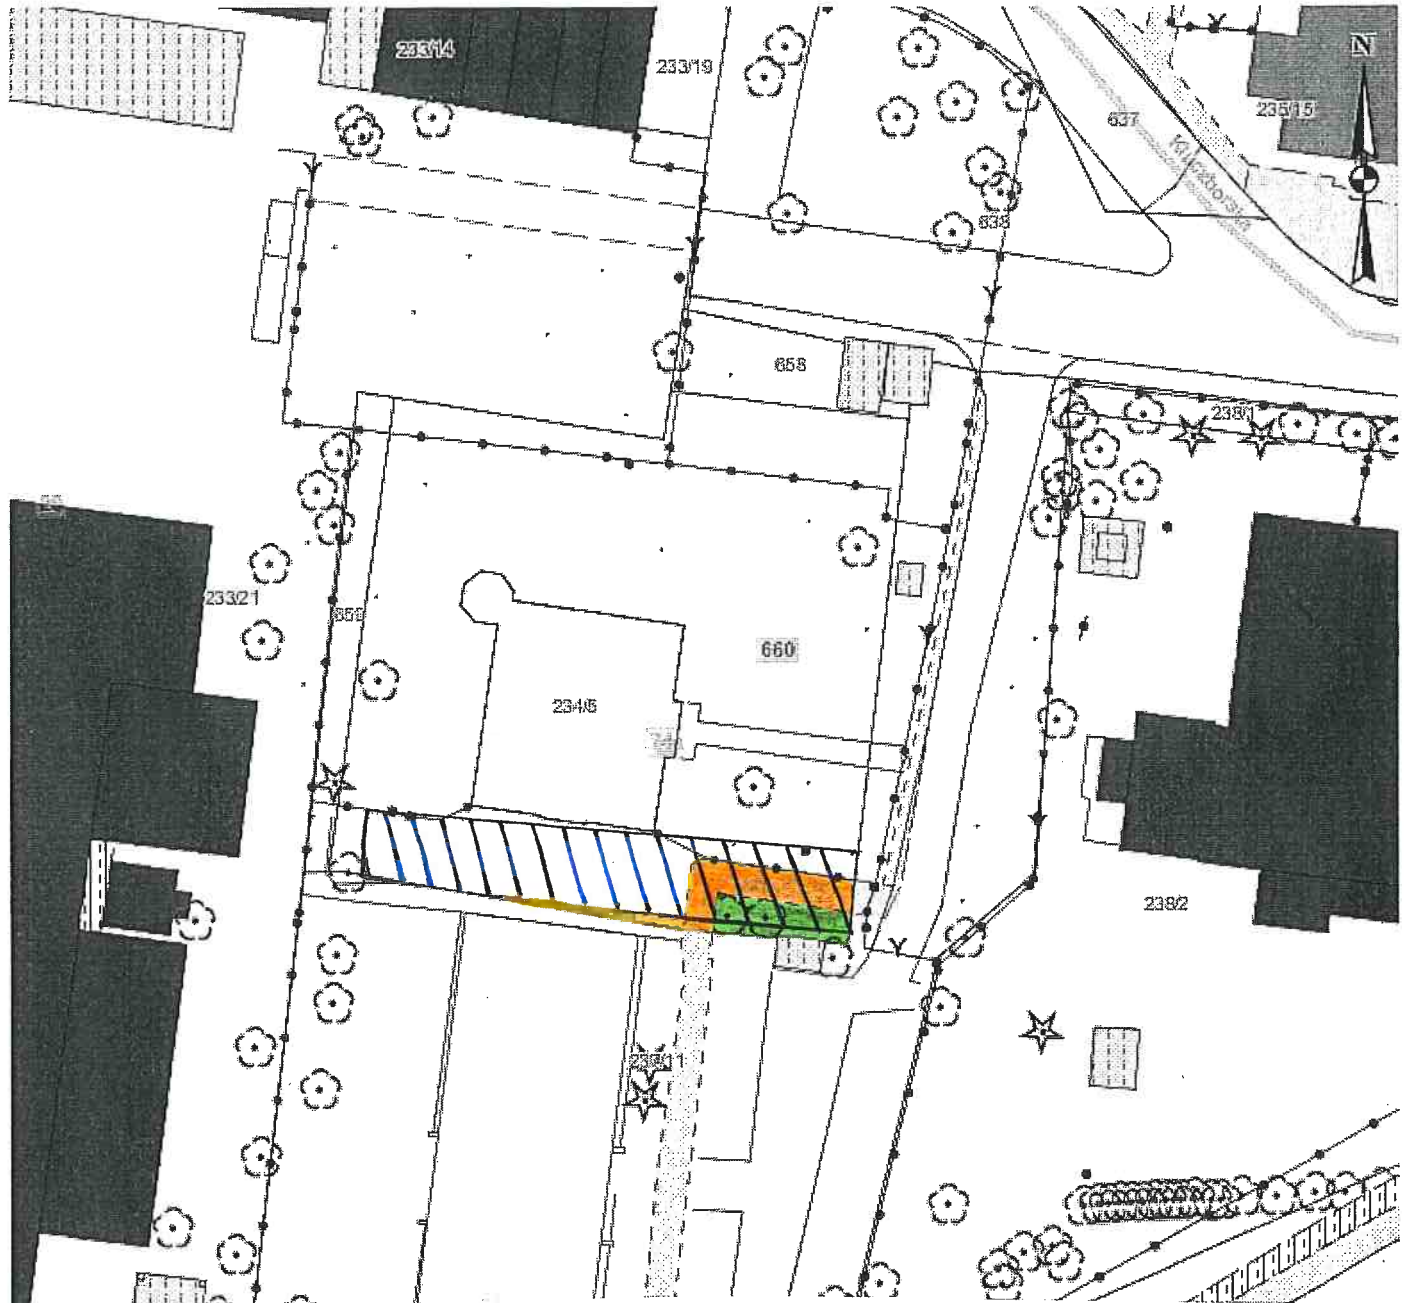

Teren przeznaczony do oddania w użyczenie do korzystania na cele:



- dojście (droga dojazdowa)



- zieleń miejska (rolniczy do 1000 m<sup>2</sup> włącznie)



- służebność przesyłu

Skala: 1:500

Współrzędne środka mapy: X: 5550598.0986

DYREKTOR WYDZIAŁU

*Marta Witkowiec*