


Temat: Drukowanie mapy

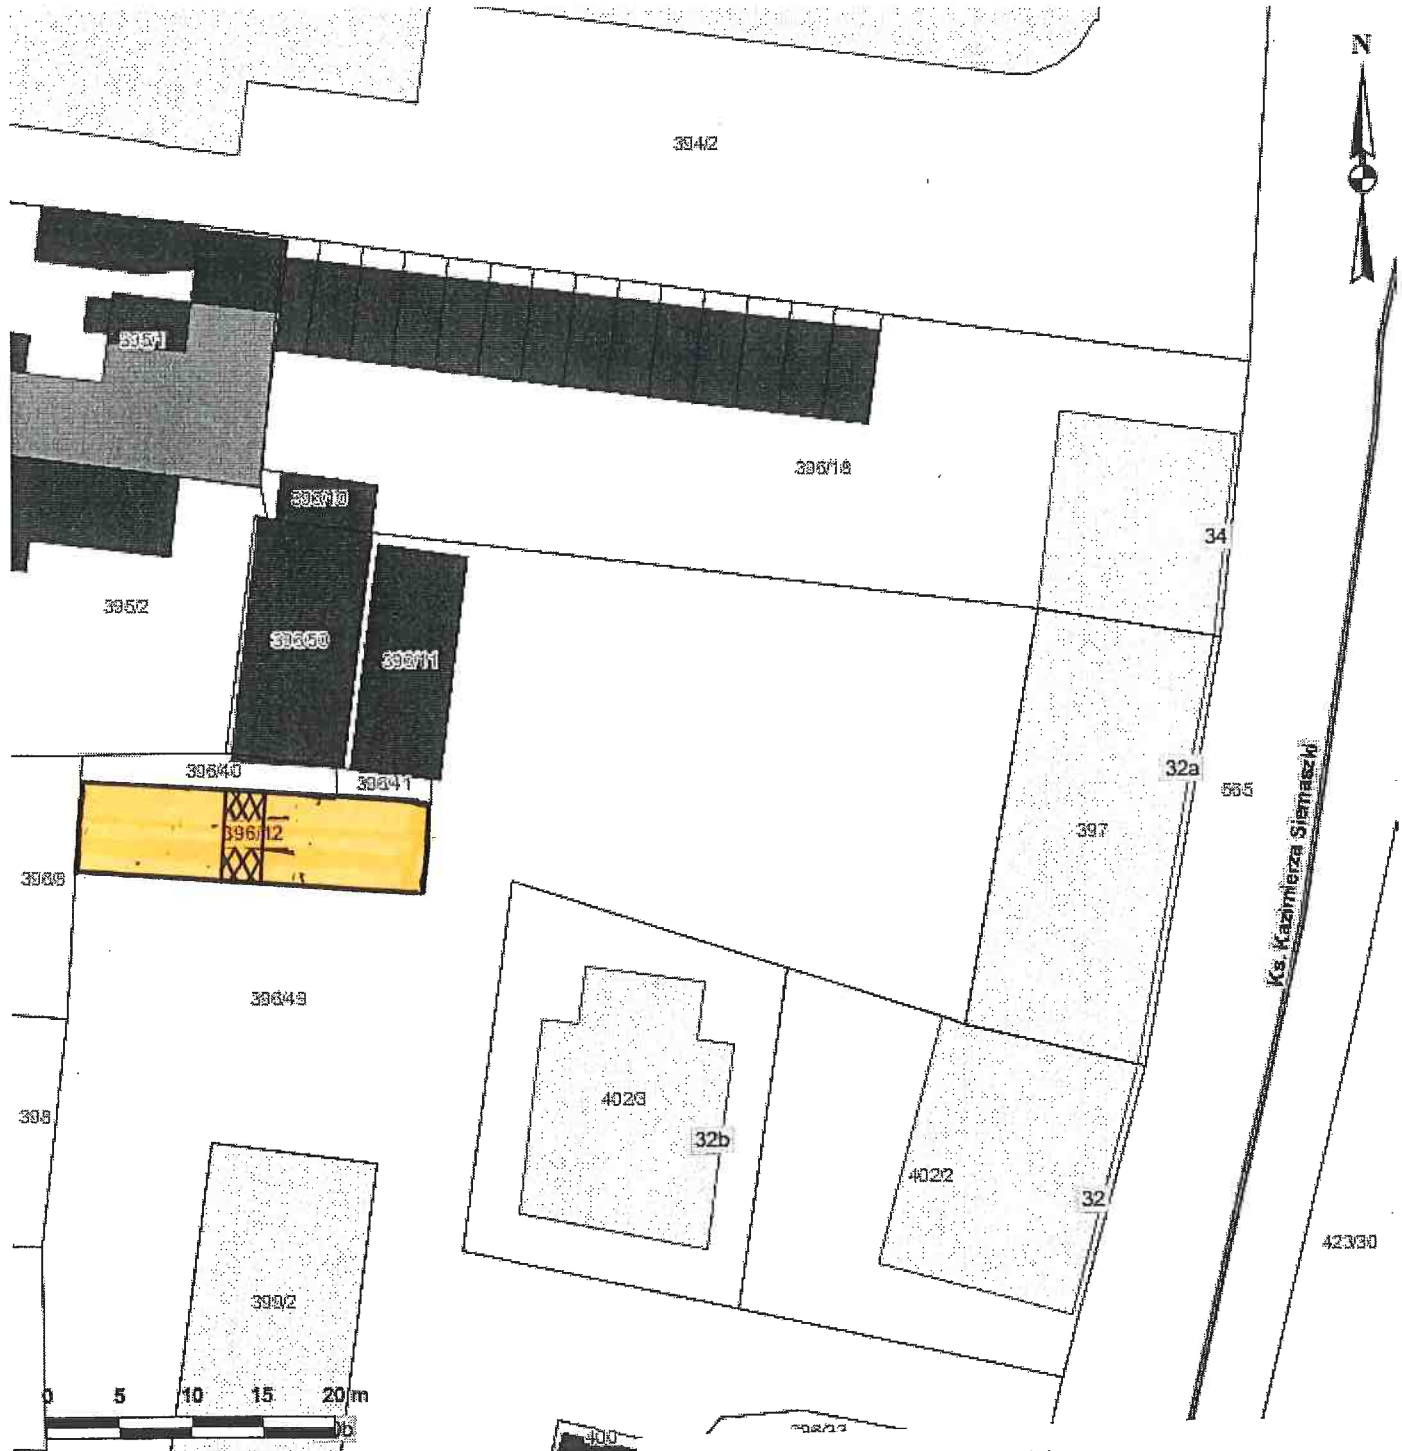

Skala: 1:500

Współrzędne środka mapy: X: 5550537.3988 Y: 7424156.383

teren przeznaczony do oddania w dzierżawę:



udział wynoszący 1/8 w działce nr 396/12 obręb 44 - Krowodrza na cel:



- garaż murowany nr 4

DYREKTOR WYDZIAŁU

Marta Witkovicz

16.11.2018