


Załącznik graficzny do
Zarządzenia Nr
Prezydenta Miasta Krakowa z dnia

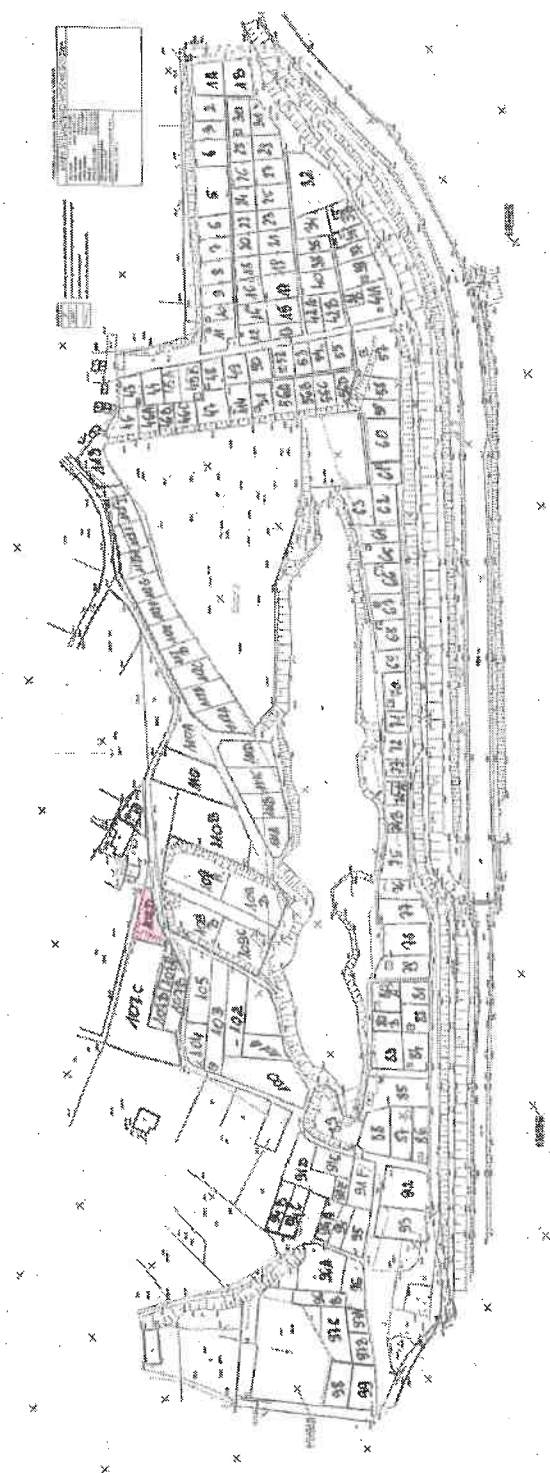

DYREKTOR WYDZIAŁU
Maria Witkiewicz
Witkiewicz



- teren przeznaczony do oddania w dzierżawę na cel: ogródek działkowy
(części działki nr 183/1, obręb 11 – Podgórze, ul. Rozdroże)